

PROJETO DE INTERIORES
Câmara de Vereadores



GABRIELA
BERTALUCI
arquitetura e design

SUMÁRIO

1. Plenário.....	p. 1 à 6
2. Sala de transmissão.....	p. 7 à 9
3. Depósito.....	p. 10 à 12
4. Cozinha.....	p. 13 à 17
5. Armário de Leis.....	p. 18 à 19
6. Recepção.....	p. 20 à 29
7. Móvel Tanque.....	p. 30 a 31

DESCRITIVO GERAL

.: ESPESSURAS MDF CONFORME MEMORIAL DESCRITIVO;
.: TODAS AS GAVETAS COM CORREDIÇAS INVISÍVEIS COM ABERTURA TOTAL DO VÃO;
.: TODAS AS BASCULANTES COM PISTÃO COM AMORTECEDOR;
.: TODOS OS METAIS NA COR PRETO FOSCO, MODELO CONFORME ESPECIFICADO;
.: TODOS OS FUNDOS COM 6MM COM ACABAMENTO DOS 2 LADOS;
.: TODOS OS VIDROS NA COR REFLECTA FUMÊ;
.: TODOS OS LEDS MODELO COB NA COR BRANCO QUENTE, POTÊNCIA INTERMEDIÁRIA;
.: TODOS OS CANTOS COM ACABAMENTO EM 45 GRAUS;
.: ARMÁRIO DEPÓSITO DO PISO AO FORRO, COM PORTAS DESLIZANTES COM SISTEMA FLUTUANTE, E GAVETAS RECUADAS DA FRENTE E LATERAL DO MÓVEL;
.: GRANITO: COZINHA - PRETO SÃO GABRIEL ; TANQUE - OCRE.
.: MDF PADRÕES MANGUE - PLENÁRIO; GRAFITE - MÓVEIS RECEPÇÃO; TERRINO - MÓVEIS COZINHA, DEPÓSITO, SALA DE TRANSMISSÃO; ARMÁRIO DE LEIS. NEBLINA - TANQUE. MARCA: GUARARAPES.

Caderno Técnico com detalhamentos e medidas para mobiliário planejado.
Em caso de dúvidas ou informações faltantes, favor consultar a Arquiteta responsável pelo projeto pelo WhatsApp (55)991520030.
É obrigatório conferir todas as medidas in loco.

PROJETO DE
interiores


Cliente: Câmara
Municipal de
Veredores de
Três Passos

Data: Dez/2024

GABRIELA
BERTALUCI
arquitetura e design

1. PLENÁRIO – PLANTA DE LAYOUT

escala: 1/75

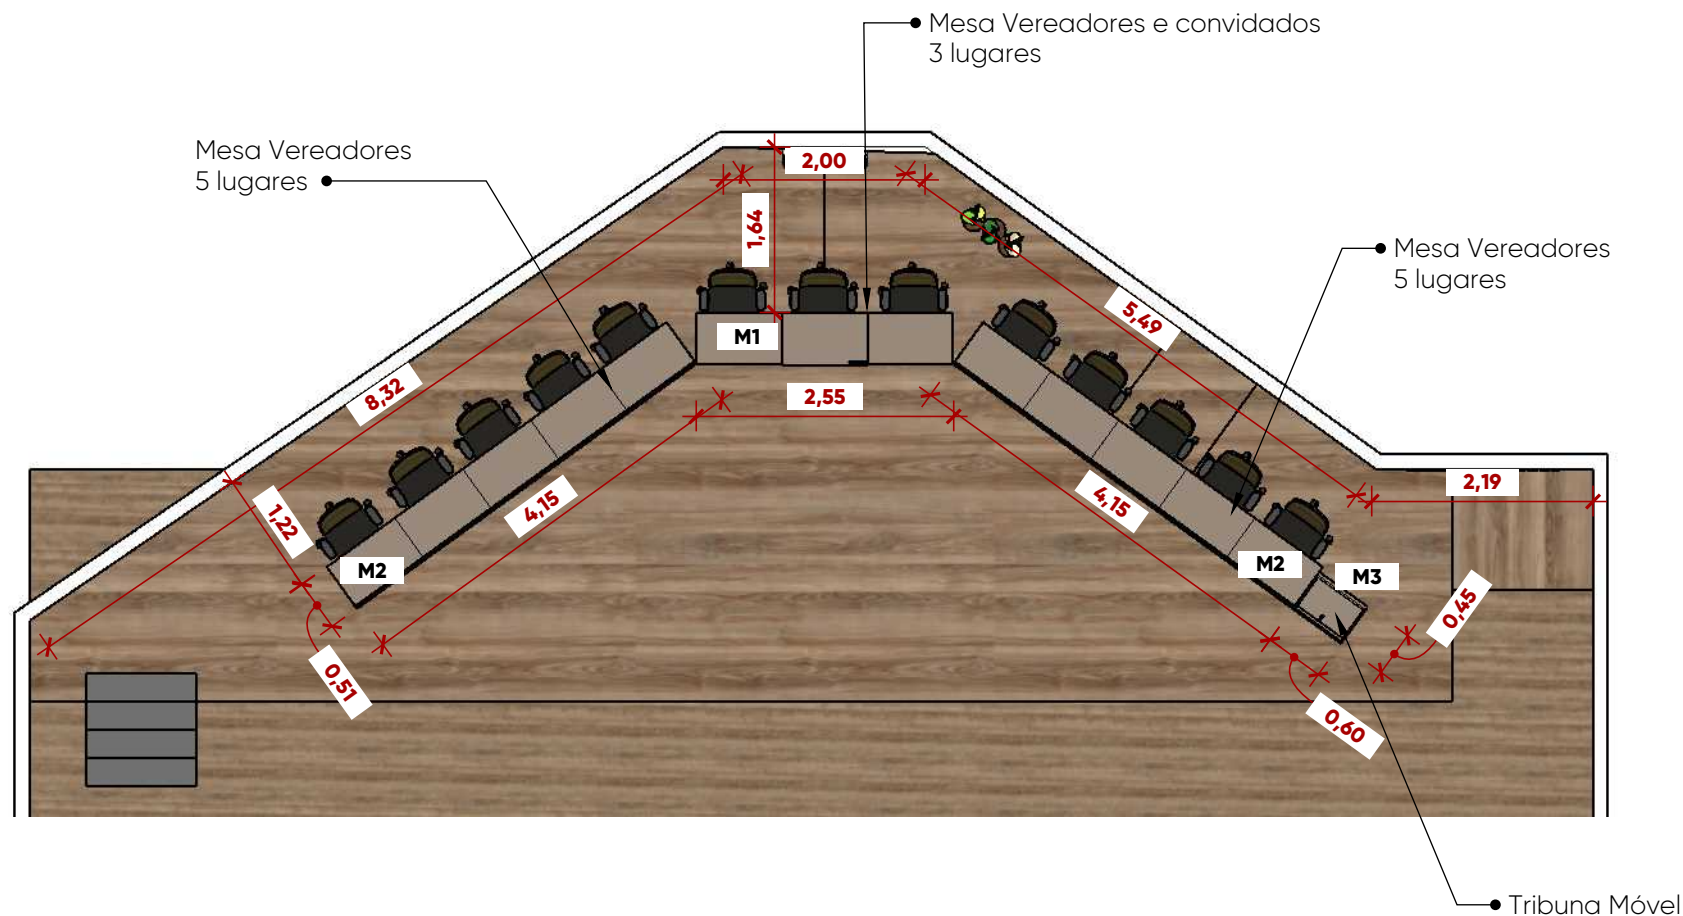

PROJETO DE
interiores

Cliente: Câmara
Municipal de
Vereadores de
Três Passos

Data: Dez/2024

GABRIELA
BERTALUCI
arquitetura e design

1/31

1. PLENÁRIO – VISTA FRONTAL

escala: 1/75

PROJETO DE
interiores

Cliente: Câmara
Municipal de
Veredores de
Três Passos


Data: Dez/2024




GABRIELA
BERTALUCI
arquitetura e design

1. PLENÁRIO – MESAS PRESIDENTE (M1)


escala: 1/25

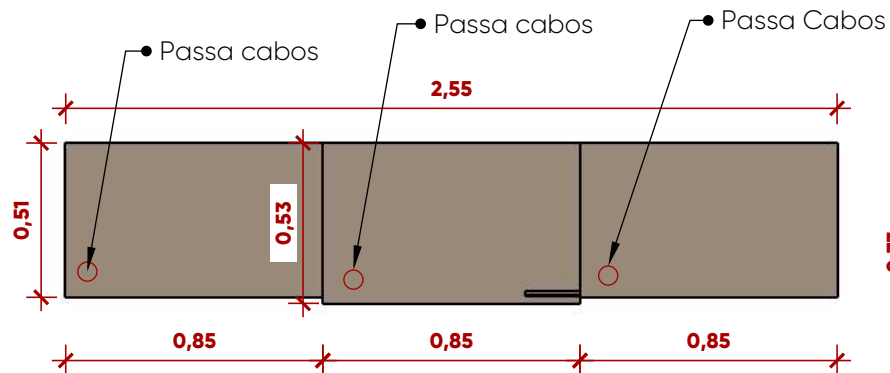


VISTA SUPERIOR

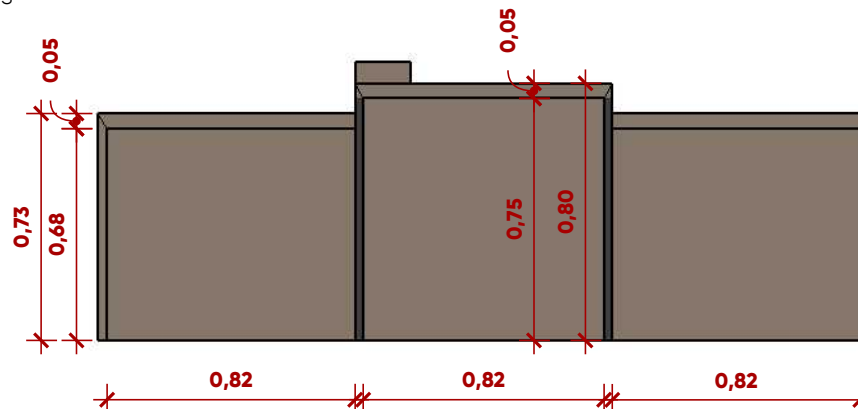

VISTA POSTERIOR

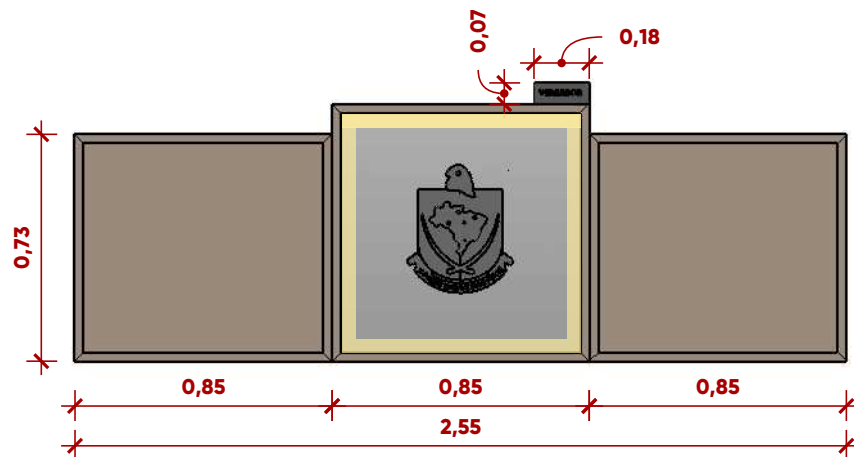

VISTA FRONTAL

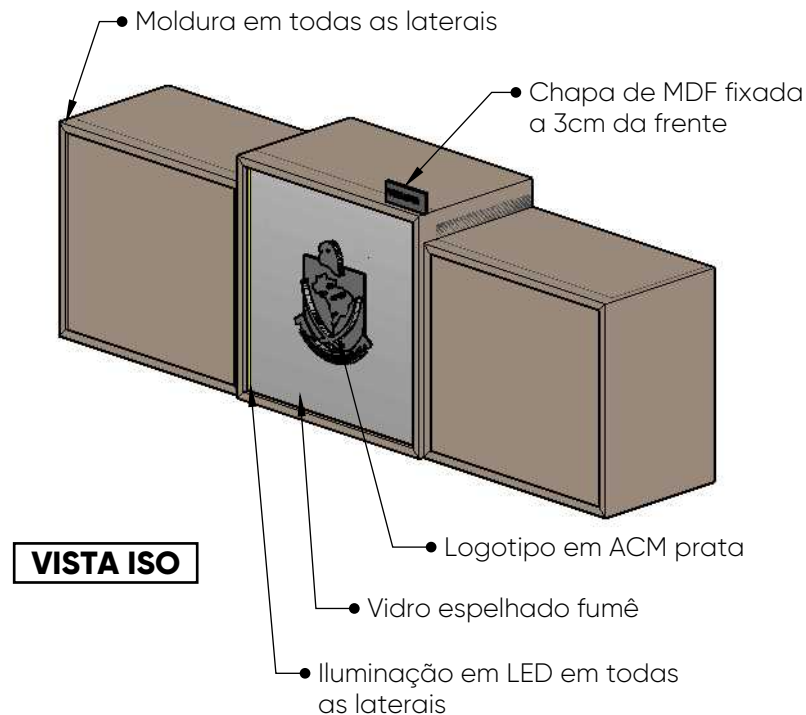

VISTA ISO

PROJETO DE
interiores

Cliente: Câmara
Municipal de
Veredores de
Três Passos

Data: Dez/2024

GABRIELA
BERTALUCI
arquitetura e design

3/31

1. PLENÁRIO - MESAS VEREADORES (M2)

escala: 1/25


PROJETO DE interiores

Cliente: Câmara Municipal de Vereadores de Três Passos

Data: Dez/2024


GABRIELA BERTALUCI arquitetura e design

4/31

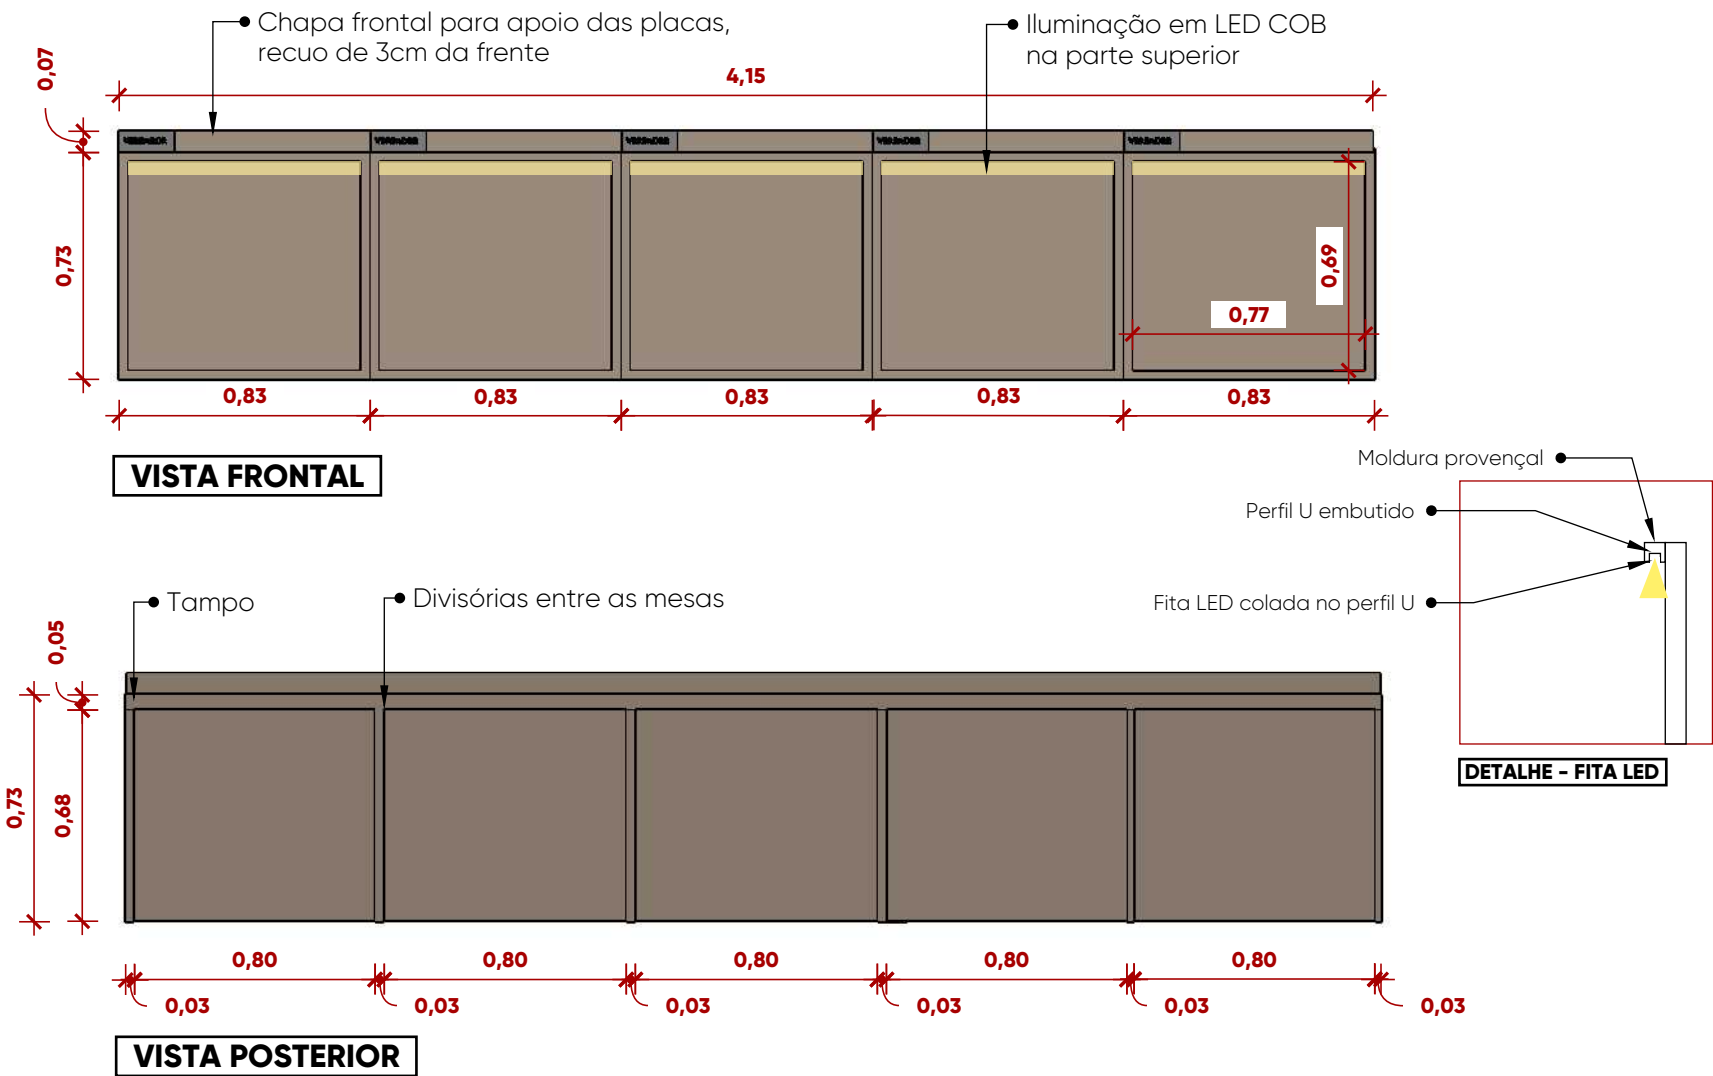


1. PLENÁRIO – MESAS VEREADORES (M2) E TRIBUNA (M3)

escala: 1/25

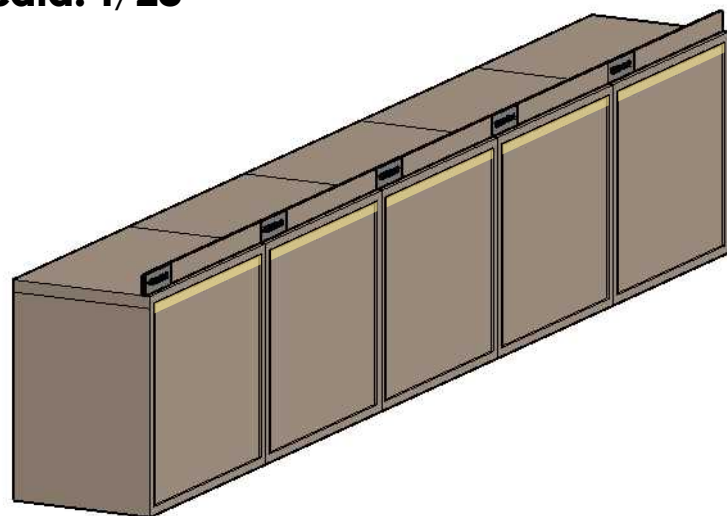


VISTA ISO

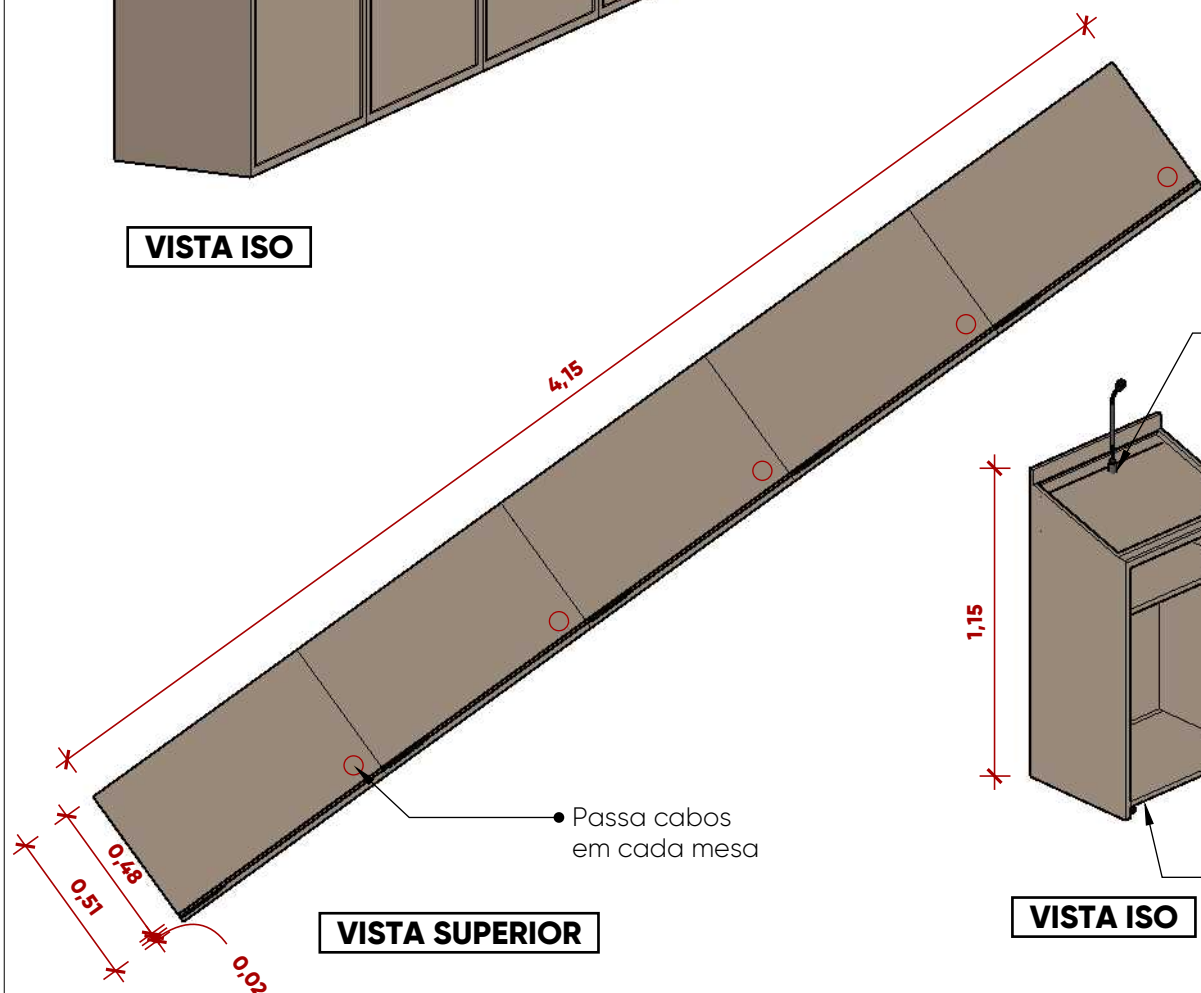


VISTA SUPERIOR

- Moldura almofadada
- Iluminação em LED COB
- Frente em vidro espelhado fumê

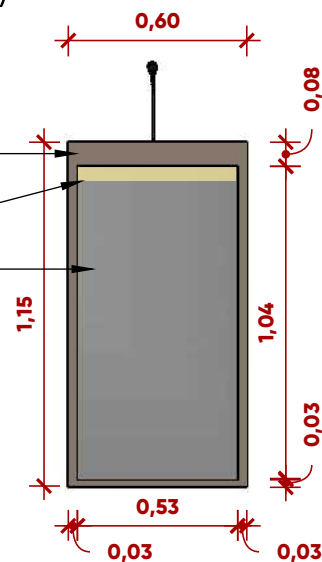

VISTA FRONTAL

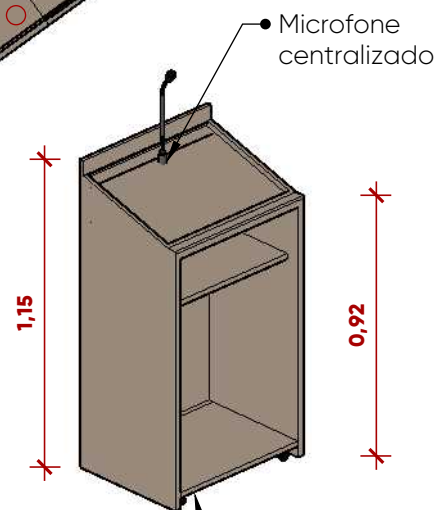

VISTA ISO



VISTA POSTERIOR

- Fundo recuado 5cm do chão
- Rodízios com trava nas 4 extremidades

PROJETO DE
interiores

Cliente: Câmara
Municipal de
Vereadores de
Três Passos

Data: Dez/2024

GABRIELA
BERTALUCI
arquitetura e design

5/31

1. PLENÁRIO - IMAGENS

escala: s/e



PROJETO DE
interiores

Cliente: Câmara
Municipal de
Vereadores de
Três Passos


Data: Dez/2024

GABRIELA
BERTALUCI
arquitetura e design

6/31

2. SALA DE TRANSMISSÃO - LAYOUT

escala: 1/75

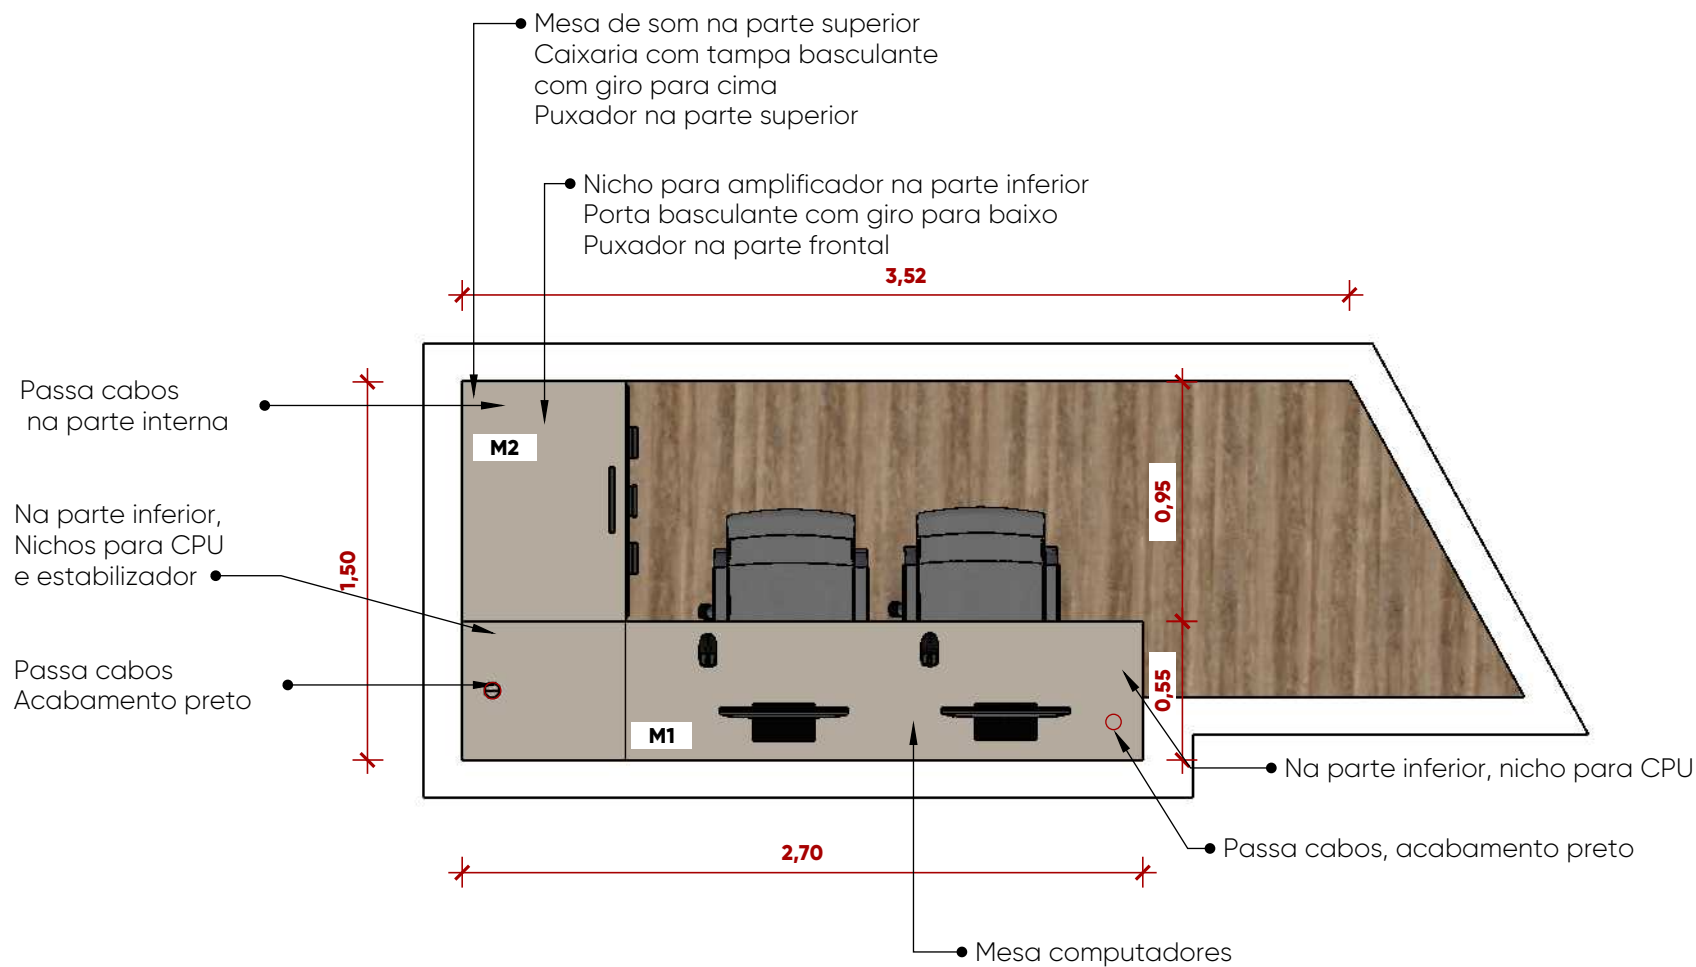

PROJETO DE
interiores





Cliente: Câmara
Municipal de
Veredores de
Três Passos

Data: Dez/2024

GABRIELA
BERTALUCI
arquitetura e design


7/31

2. SALA DE TRANSMISSÃO (M1 E M2)
escala: 1/25

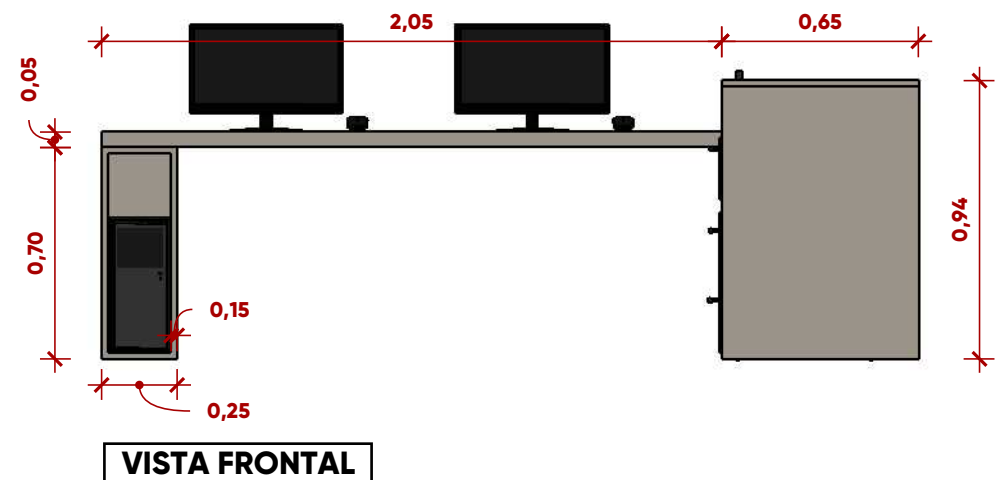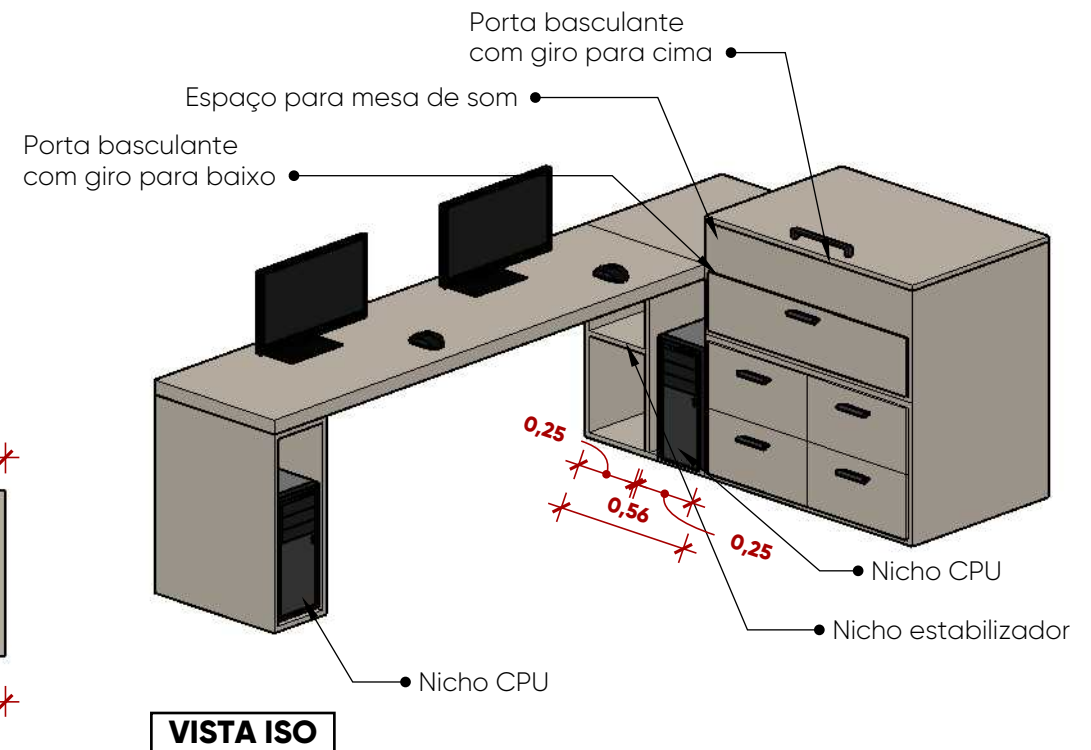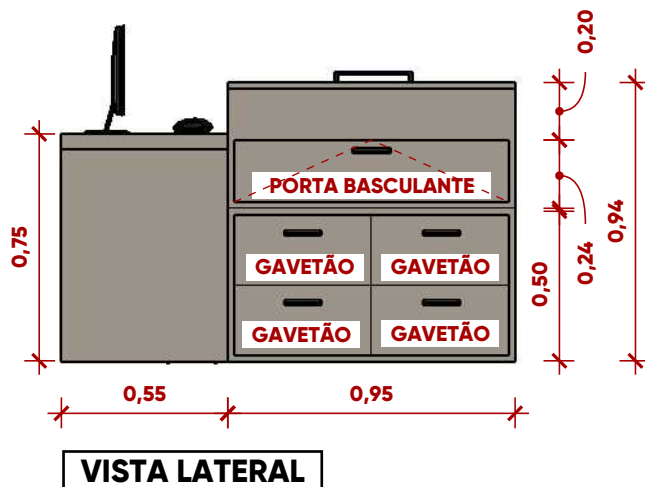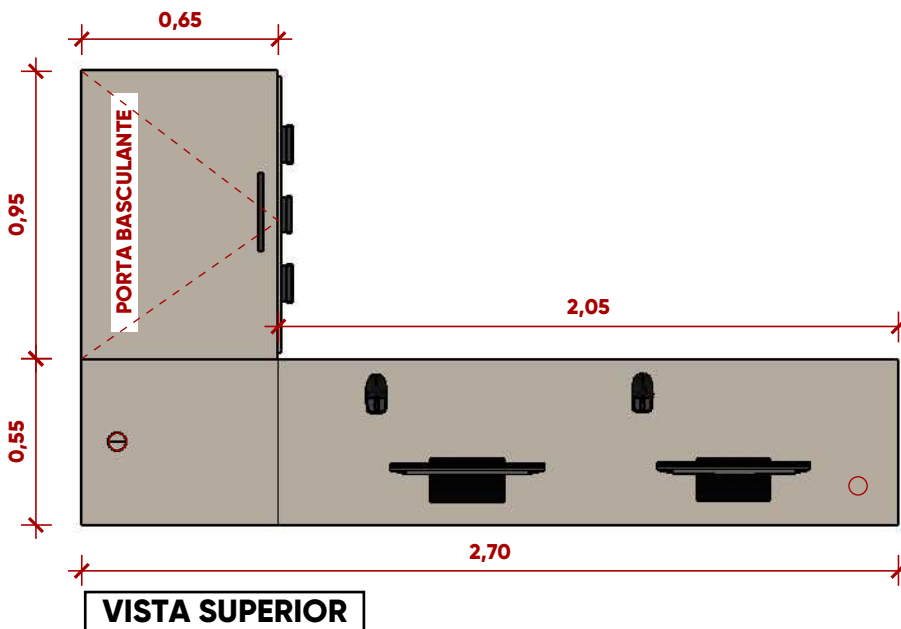

2. SALA DE TRANSMISSÃO – IMAGENS

escala: 1/75

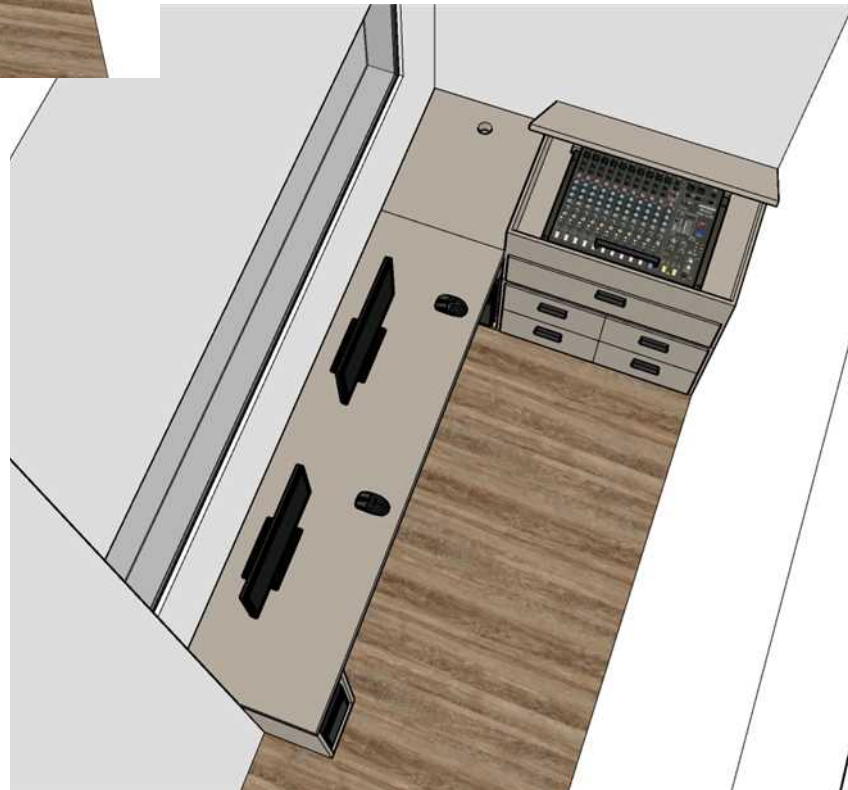

PROJETO DE
interiores

Cliente: Câmara
Municipal de
Veredores de
Três Passos



Data: Dez/2024

GABRIELA
BERTALUCI
arquitetura e design


9/31

3. DEPÓSITO - LAYOUT E IMAGENS

escala: 1/30

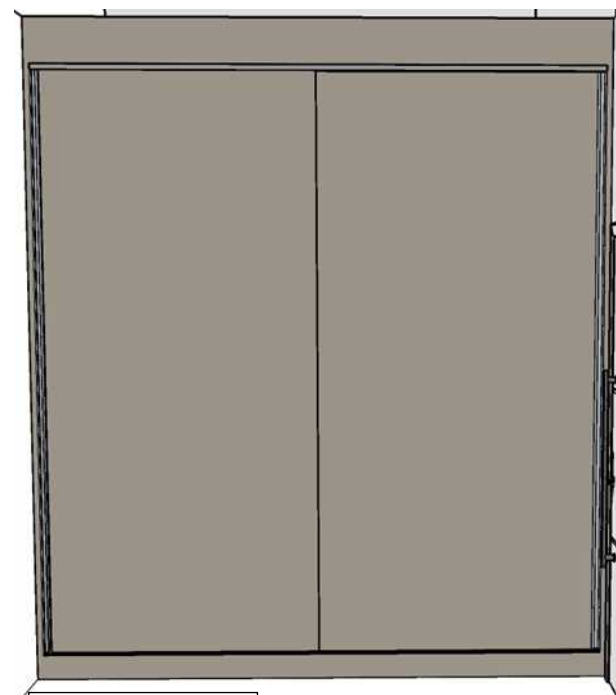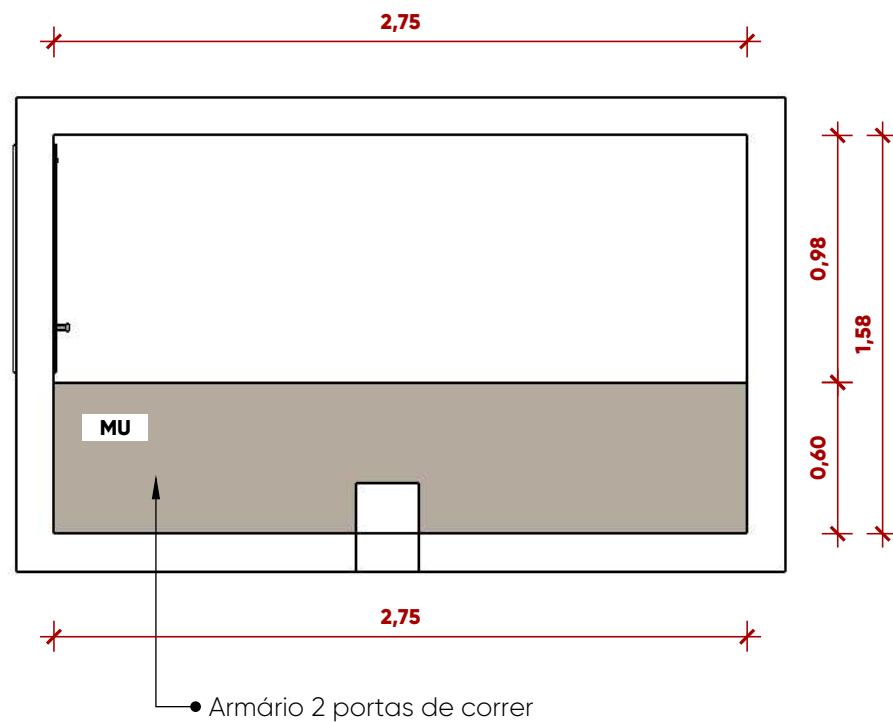

VISTA FECHADA

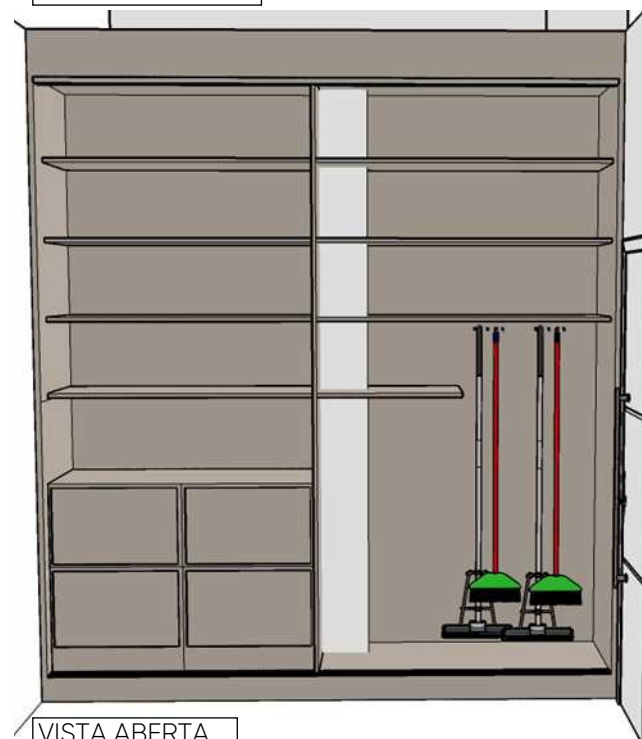

VISTA ABERTA

PROJETO DE
interiores

Cliente: Câmara
Municipal de
Veredores de
Três Passos


Data: Dez/2024

GABRIELA
BERTALUCI
arquitetura e design

10/31

3. DEPÓSITO (MU)

escala: 1/25

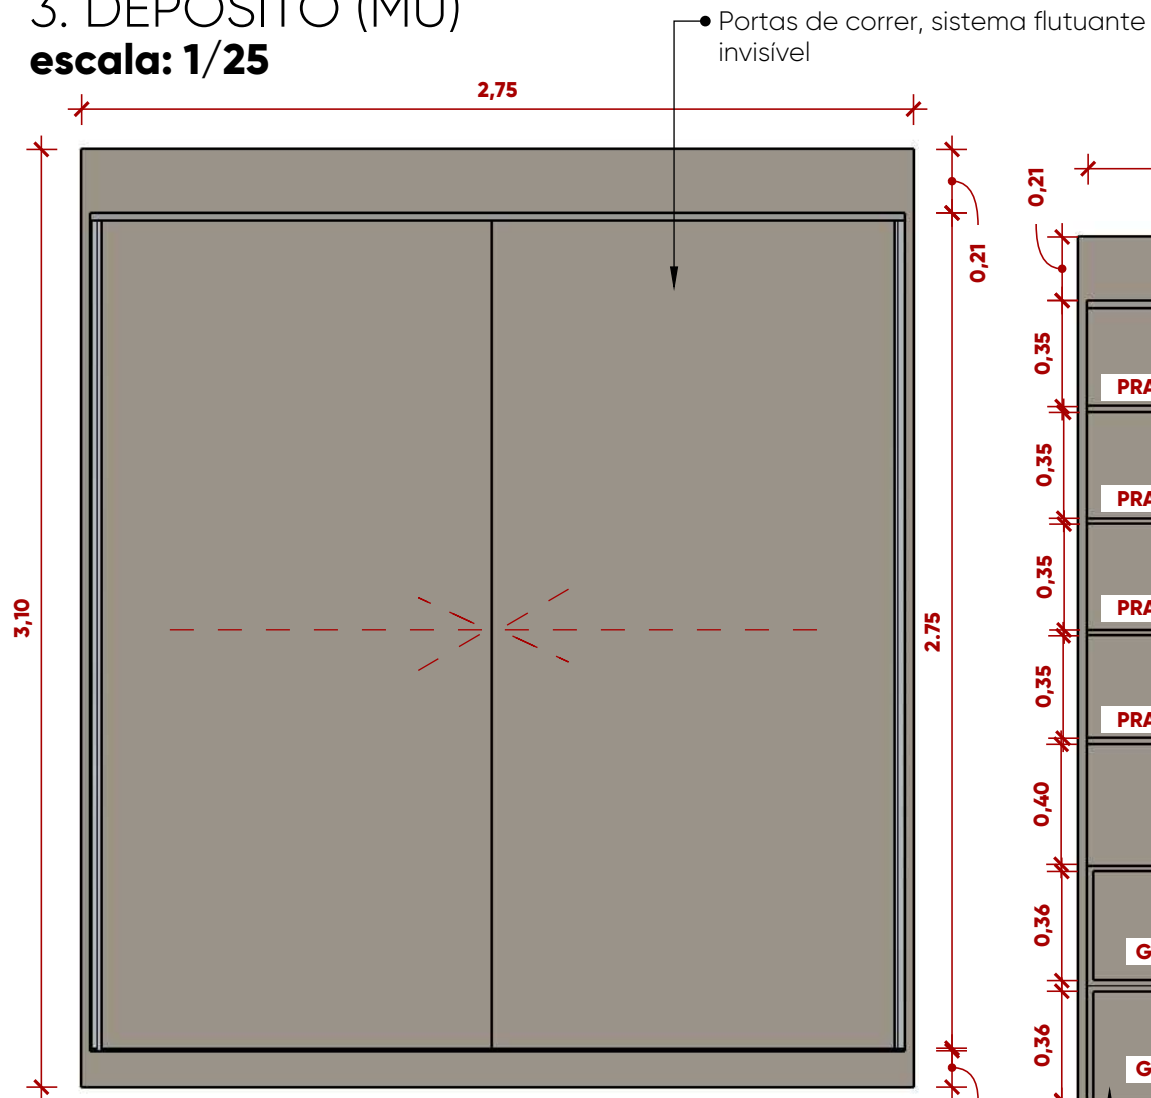


VISTA FRONTAL FECHADA



MODELO PENDURADOR


Pendurador com encaixe e ganchos, ao menos 5 und

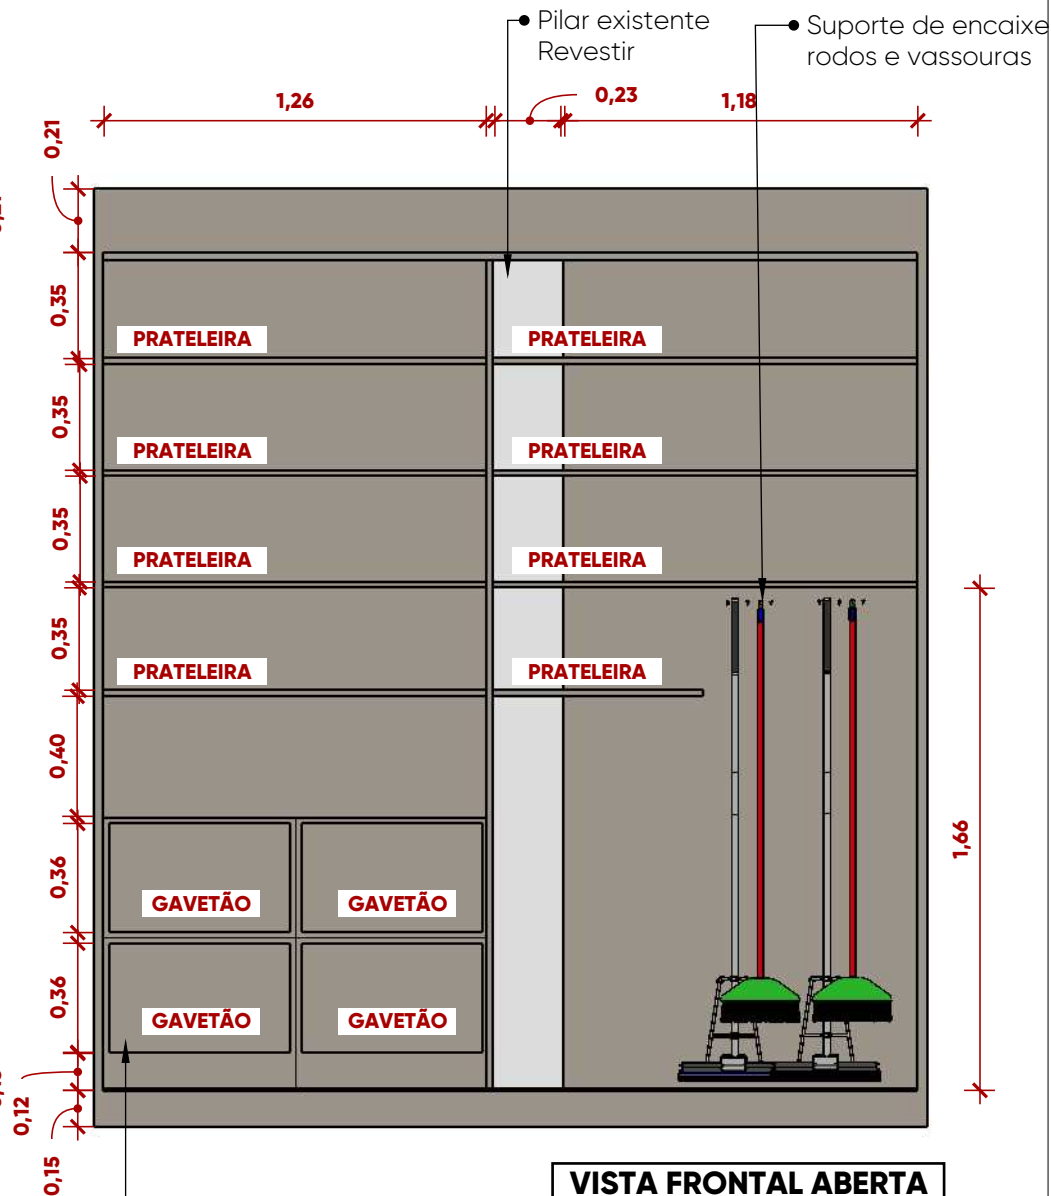

VISTA FRONTAL ABERTA

3. DEPÓSITO

escala: s/e

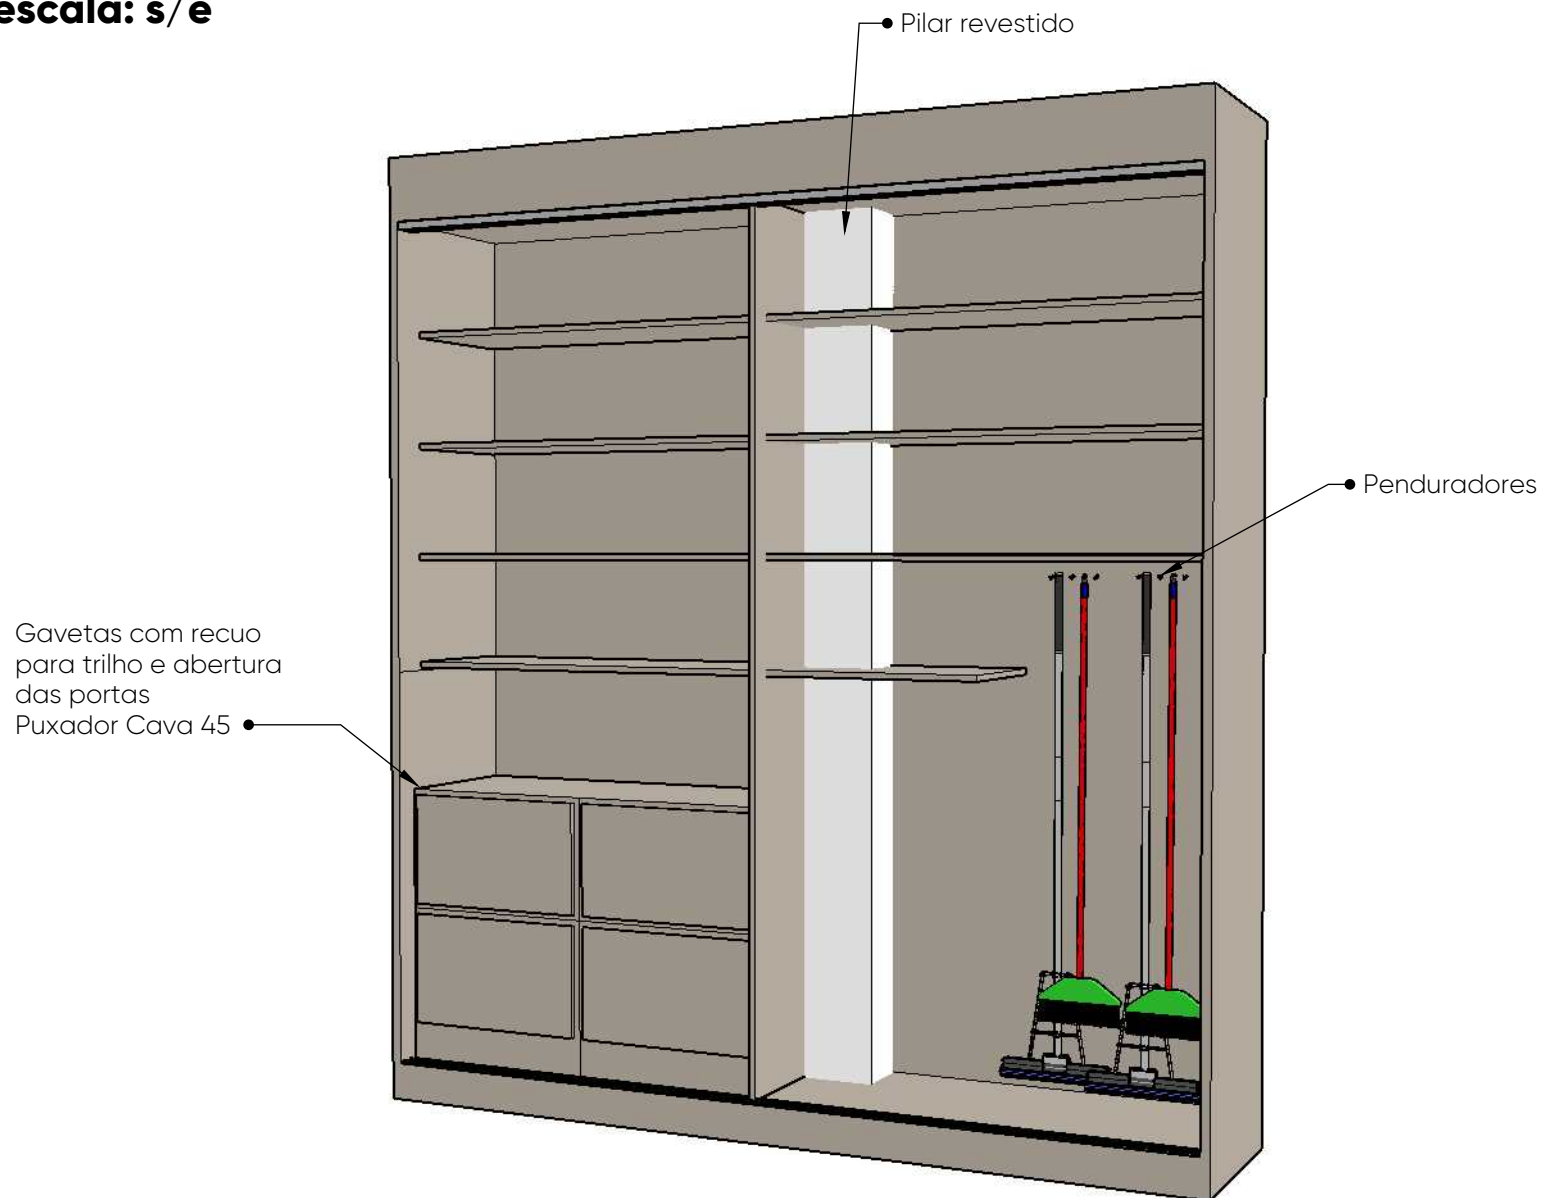

VISTA ISO

PROJETO DE
interiores

Cliente: Câmara
Municipal de
Veredores de
Três Passos


Data: Dez/2024

GABRIELA
BERTALUCI
arquitetura e design

12/31

4. COZINHA - LAYOUT

escala: 1/30

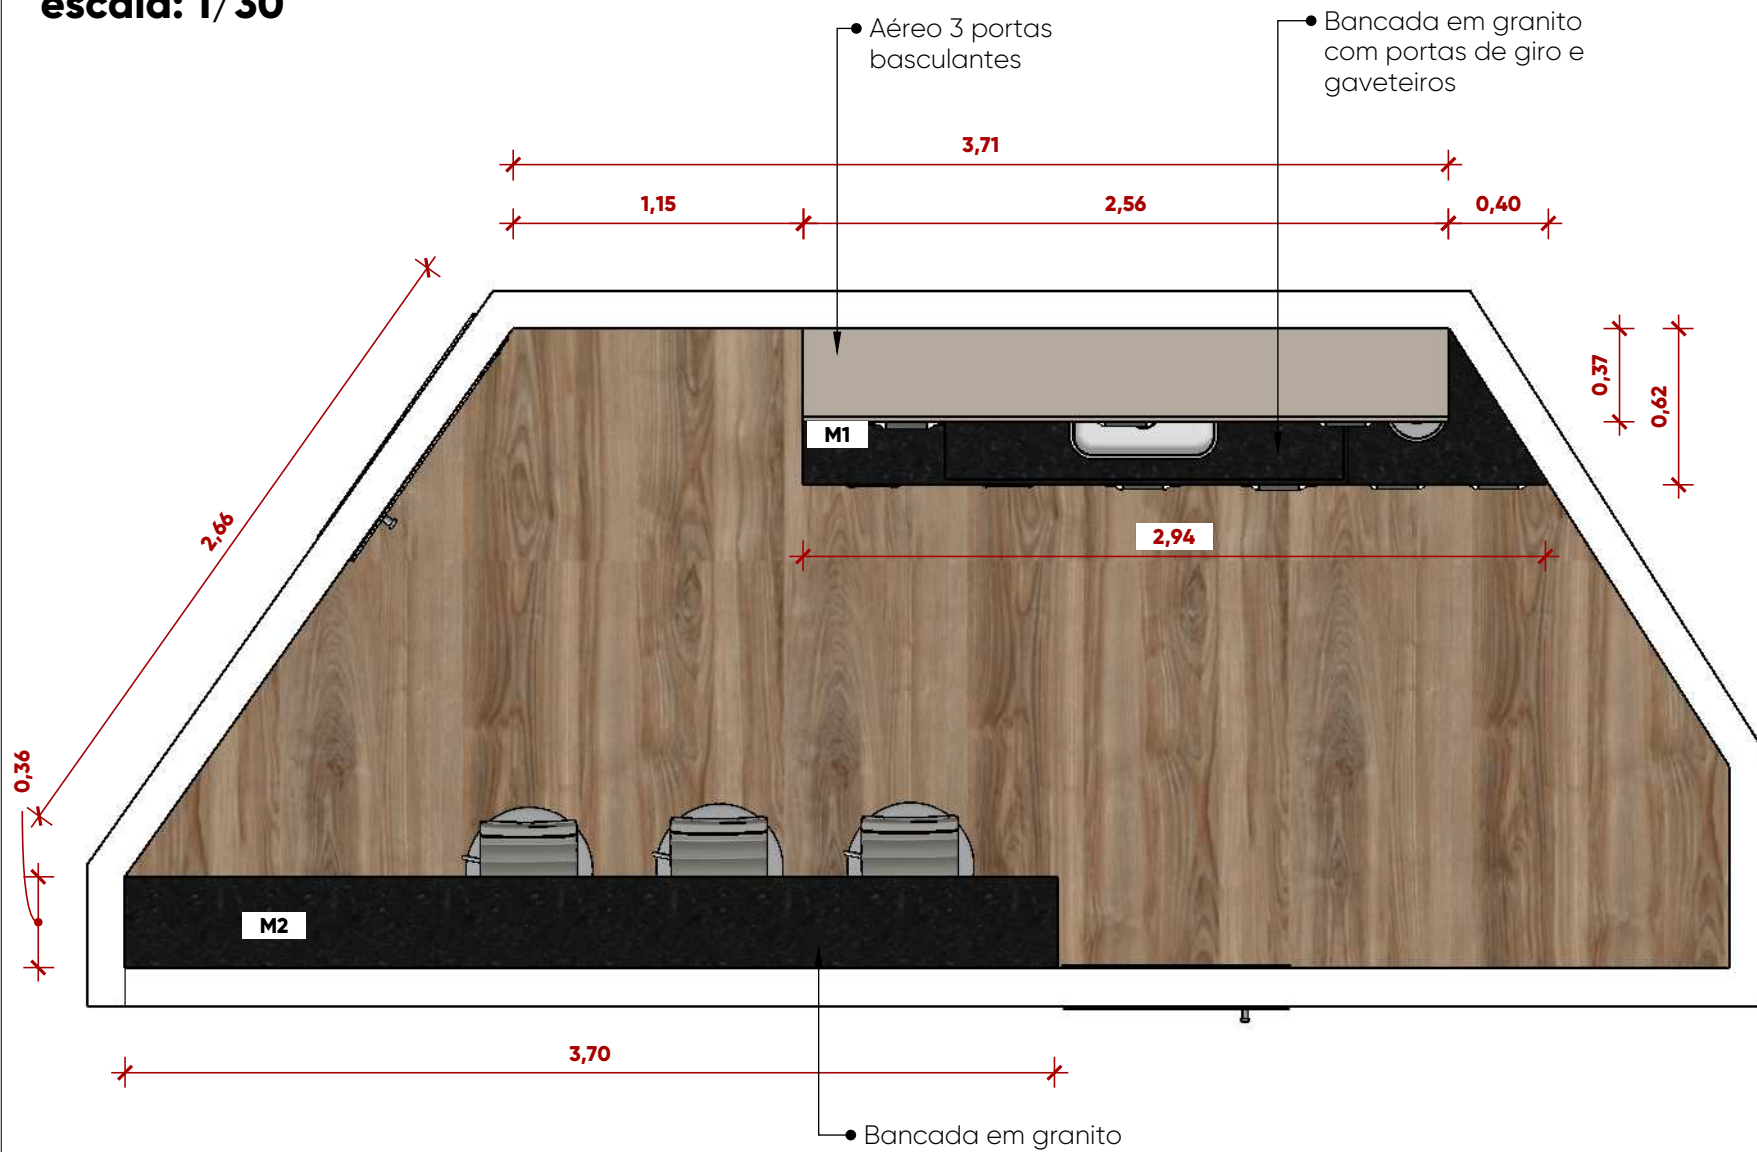

PROJETO DE
interiores

Cliente: Câmara
Municipal de
Veredores de
Três Passos




Data: Dez/2024

GABRIELA
BERTALUCI
arquitetura e design

13/31

4. COZINHA - PIA

escala: 1/25

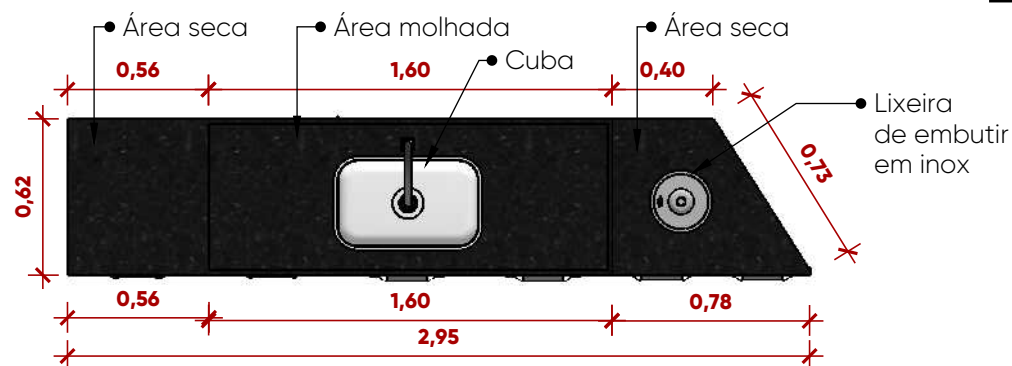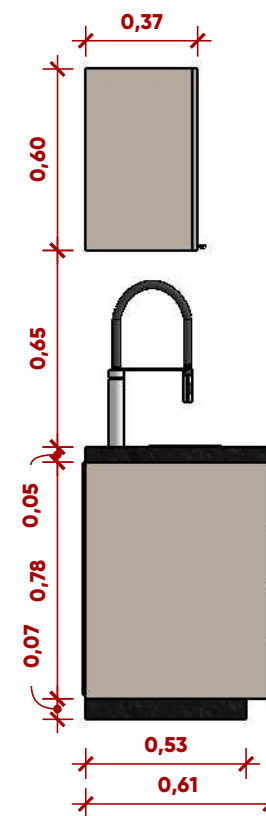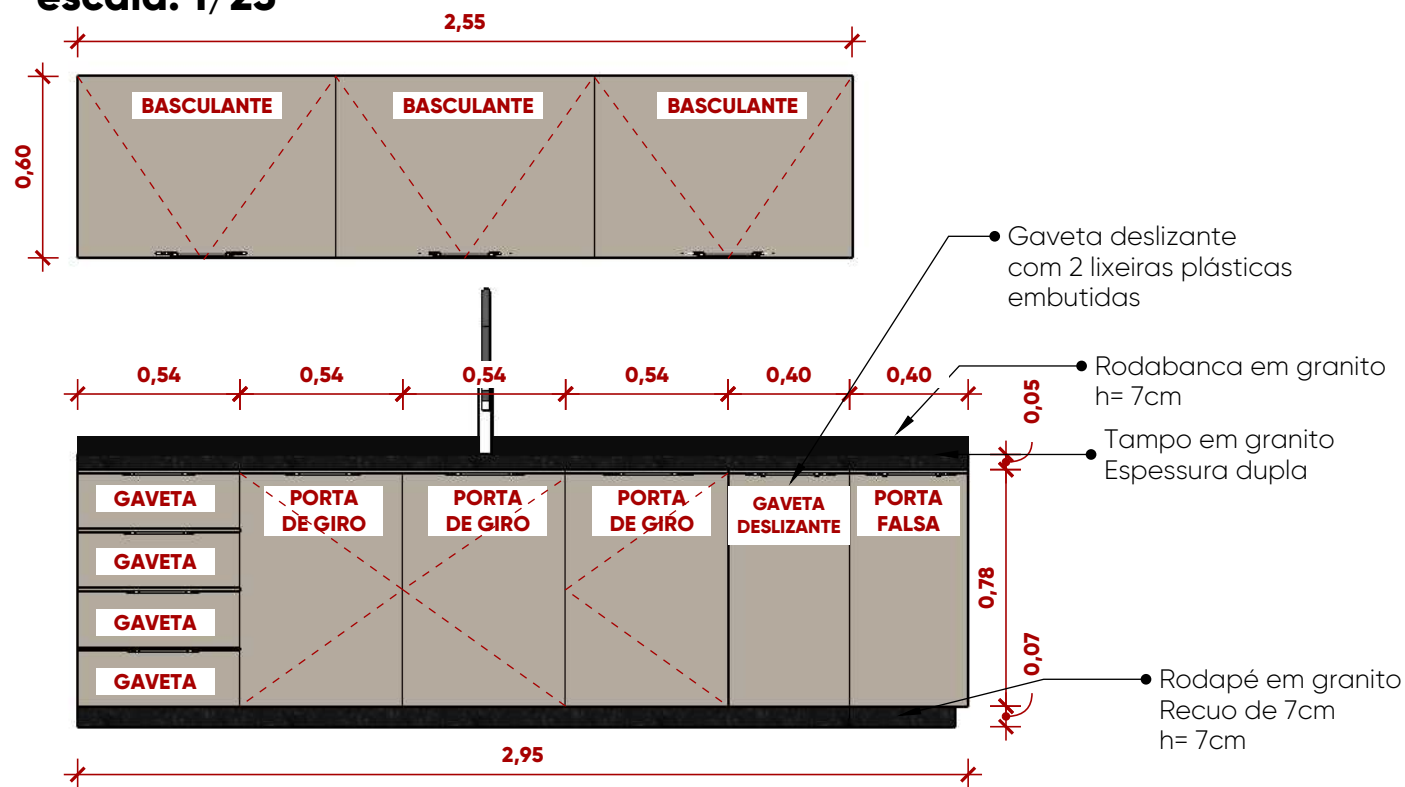

PROJETO DE interiores

Cliente: Câmara Municipal de Vereadores de Três Passos

Data: Dez/2024

GABRIELA
BERTALUCI
arquitetura e design

14/31

4. COZINHA - PIA

escala: 1/25



VISTA ISO



MODELO PUXADOR

Puxador Facetato
Cor preto
modelo Safira -
ponteira curva



MODELO TORNEIRA

Torneira em inox
Cor prata



MODELO LIXEIRA

Lixeira de embutir em inox,
capacidade 5 L



MODELO LIXEIRA

Lixeira plástica, 2und
capacidade 30 L



MODELO CUBA

Cuba em inox retangular
tamanho 54x34x17
Obs: deve ser fornecida
e instalada com sifão
e todos os demais itens
em funcionamento

PROJETO DE
interiores

Cliente: Câmara
Municipal de
Veredores de
Três Passos


Data: Dez/2024

GABRIELA
BERTALUCI
arquitetura e design

15/31

4. COZINHA - MESA

escala: 1/25

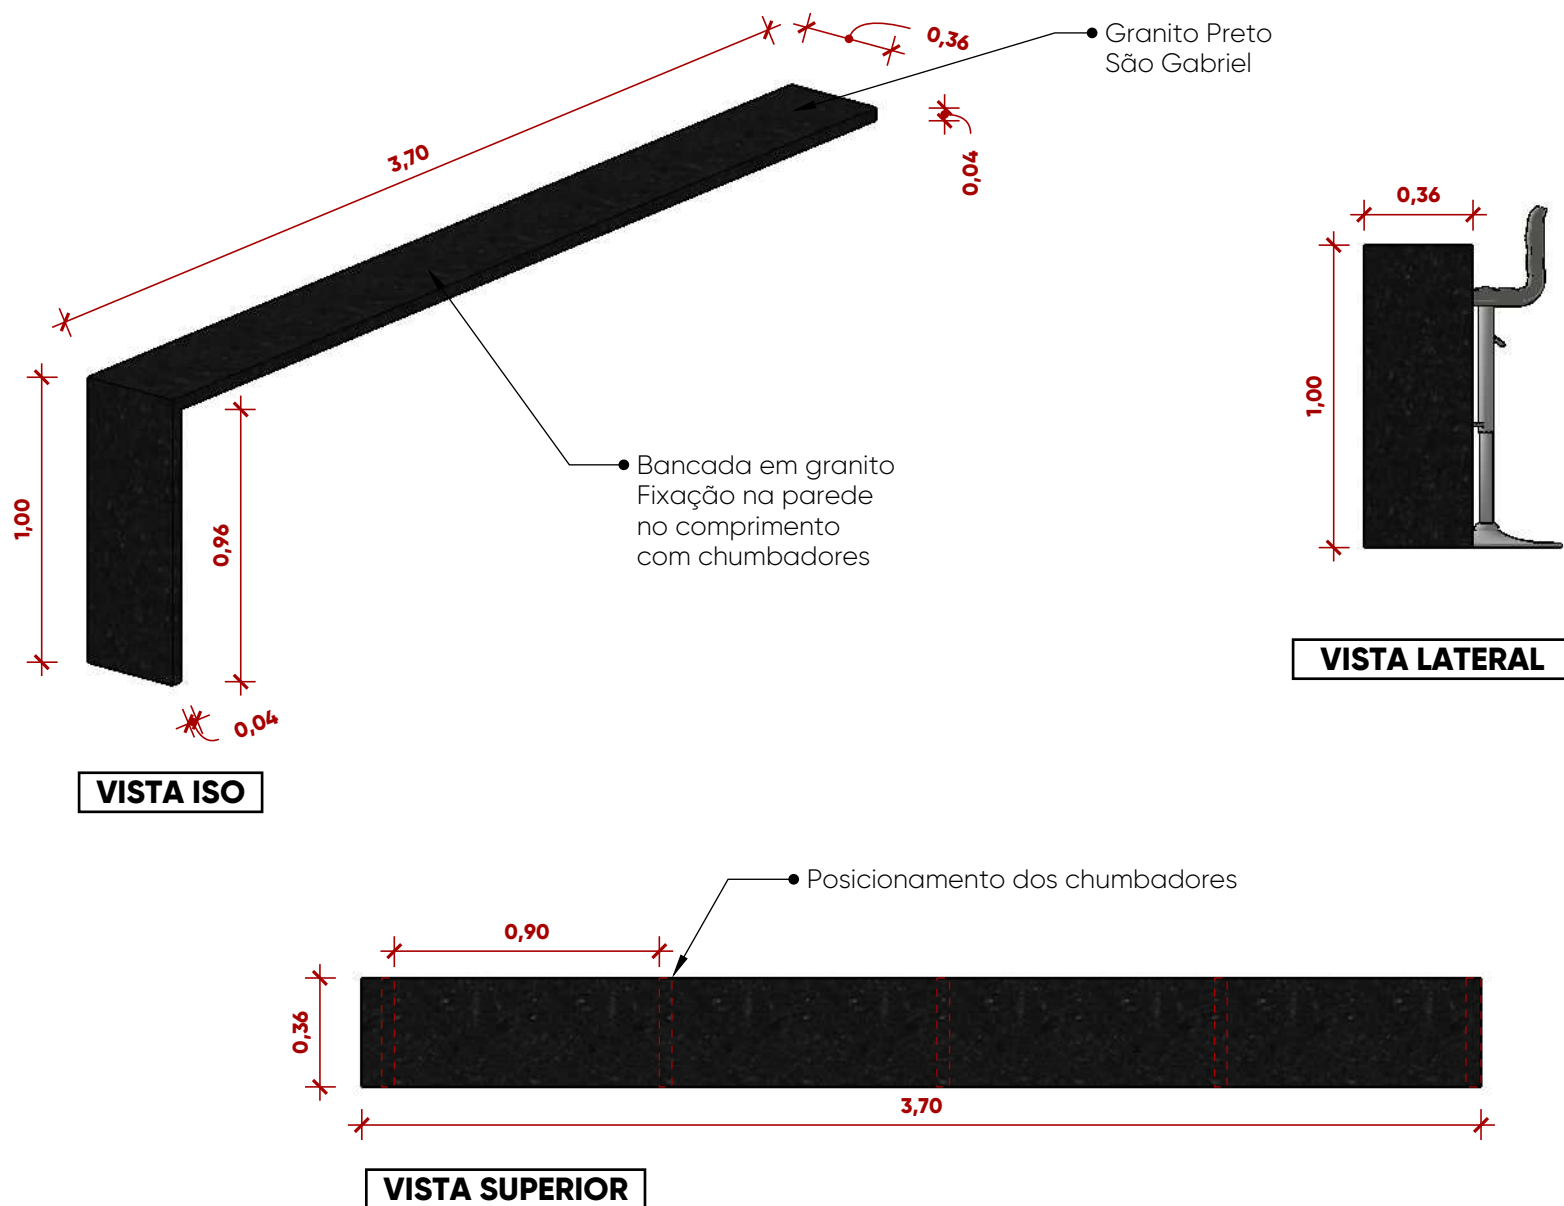

PROJETO DE
interiores

Cliente: Câmara
Municipal de
Veredores de
Três Passos

Data: Dez/2024

GABRIELA
BERTALUCI
arquitetura e design

16/31

4. COZINHA - IMAGENS

escala: s/e



PROJETO DE
interiores

Cliente: Câmara
Municipal de
Veredores de
Três Passos


Data: Dez/2024

GABRIELA
BERTALUCI
arquitetura e design

17/31

5. ARMÁRIO DE LEIS

escala: 1/30

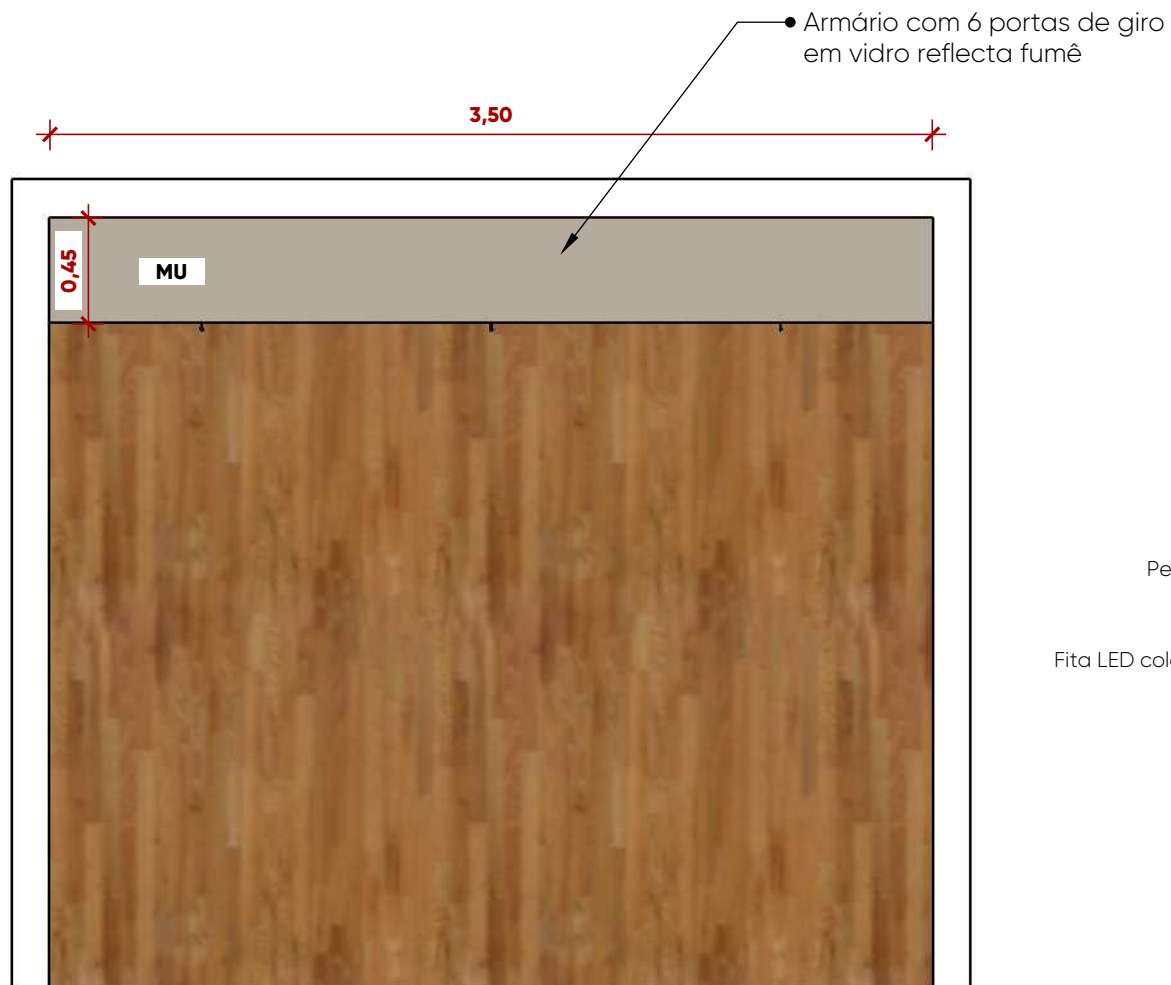

PROJETO DE
interiores


Cliente: Câmara
Municipal de
Veredores de
Três Passos

Data: Dez/2024

GABRIELA
BERTALUCI
arquitetura e design


5. ARMÁRIO DE LEIS (MU)

escala: 1/30

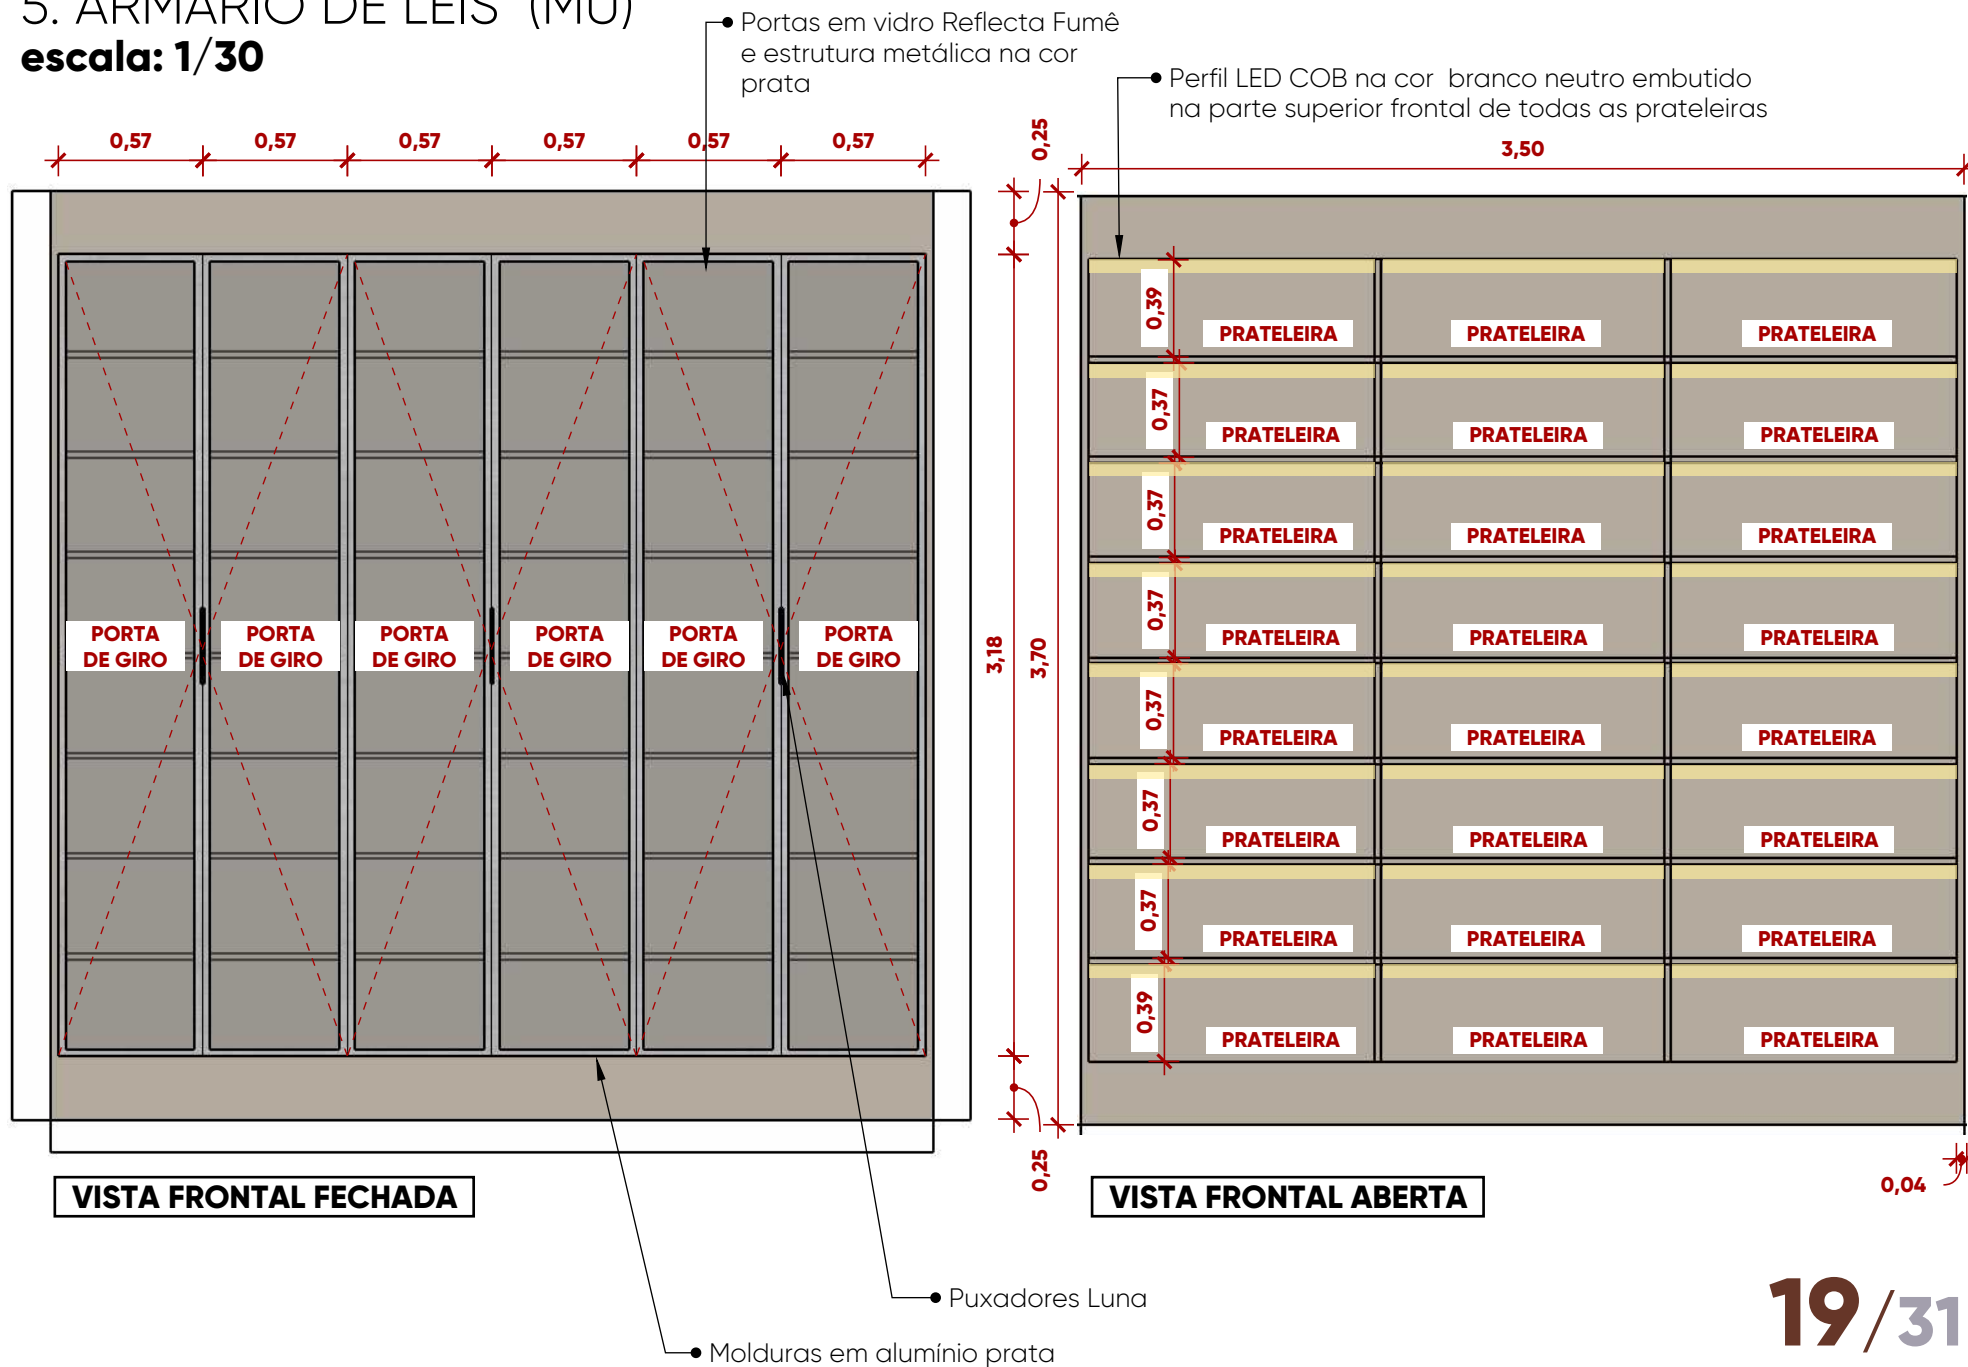





6. RECEPÇÃO - LAYOUT

escala: 1/50

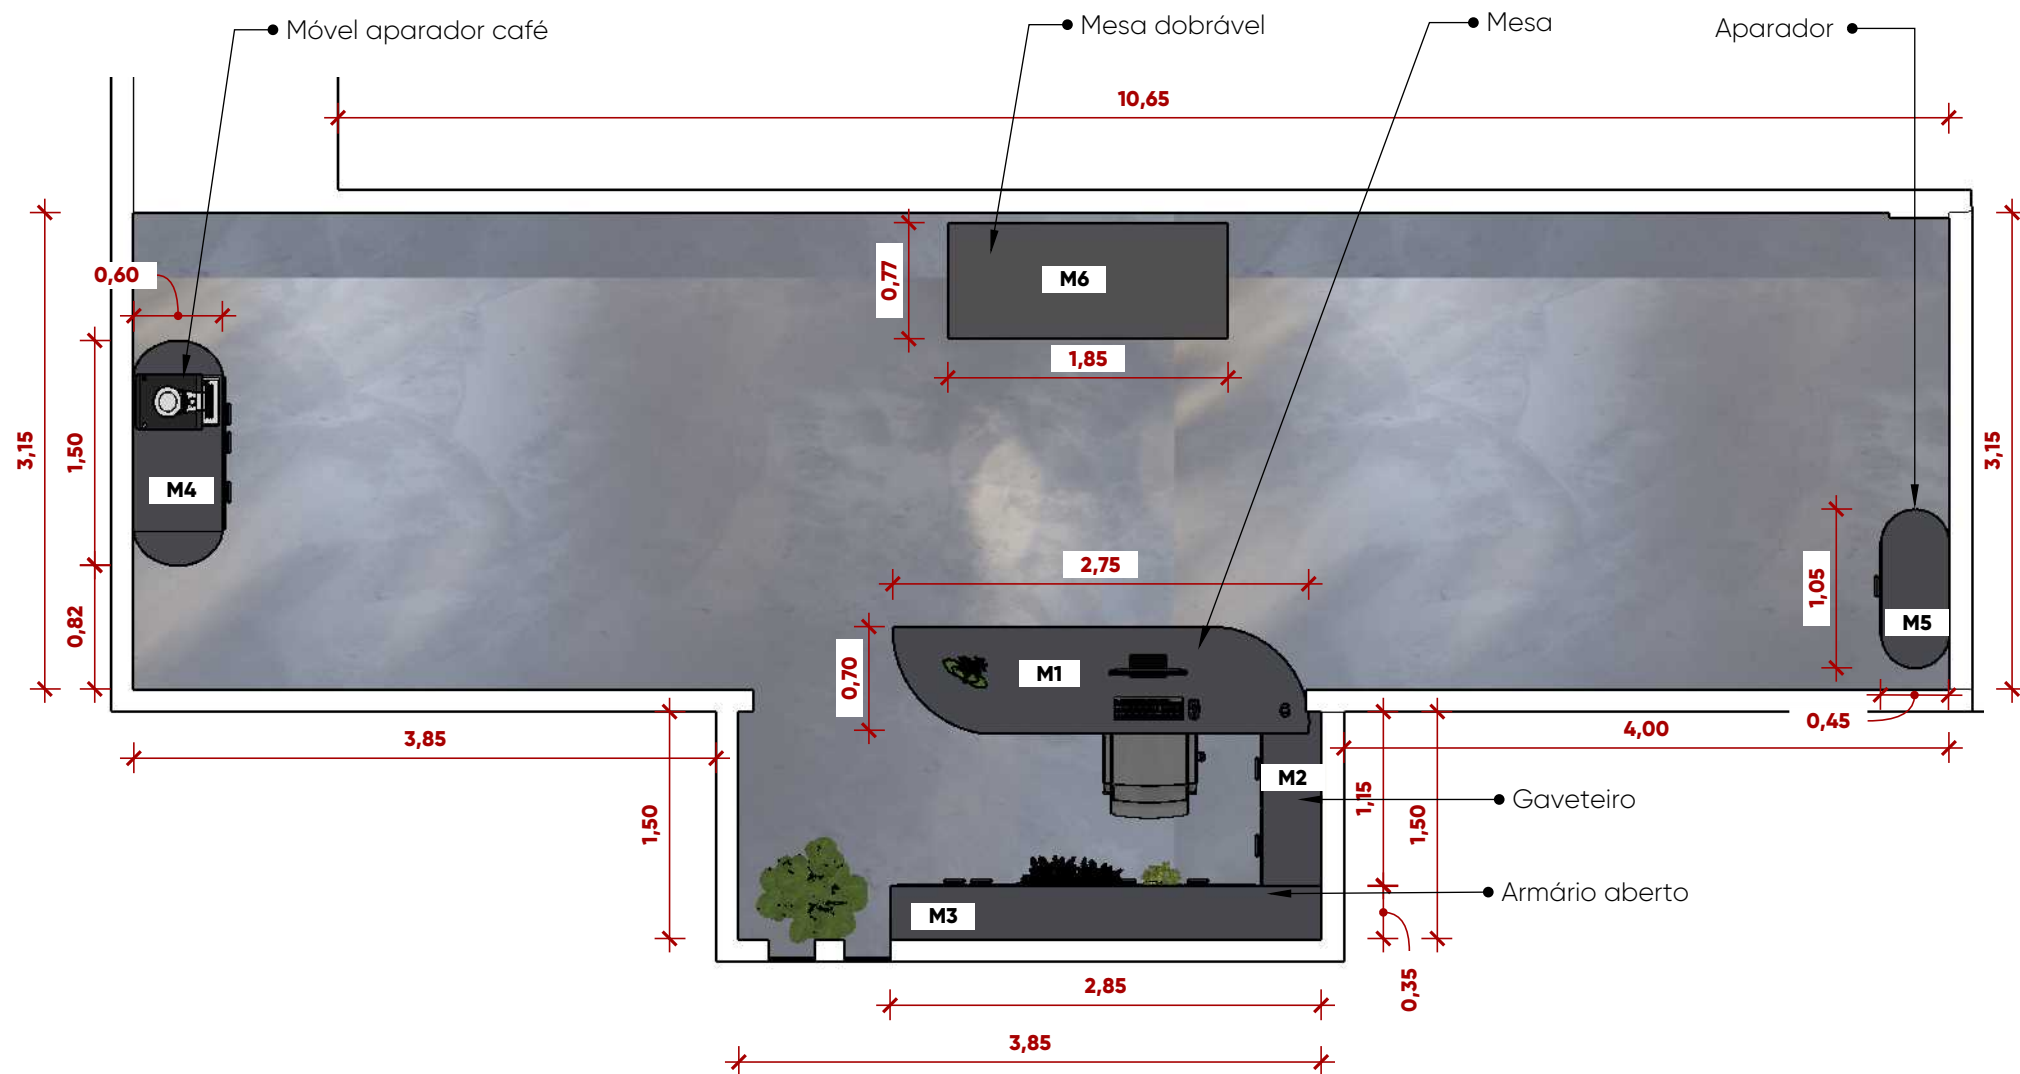


6. RECEPÇÃO - MESA E GAVETEIRO (M1 E M2)

escala: 1/25

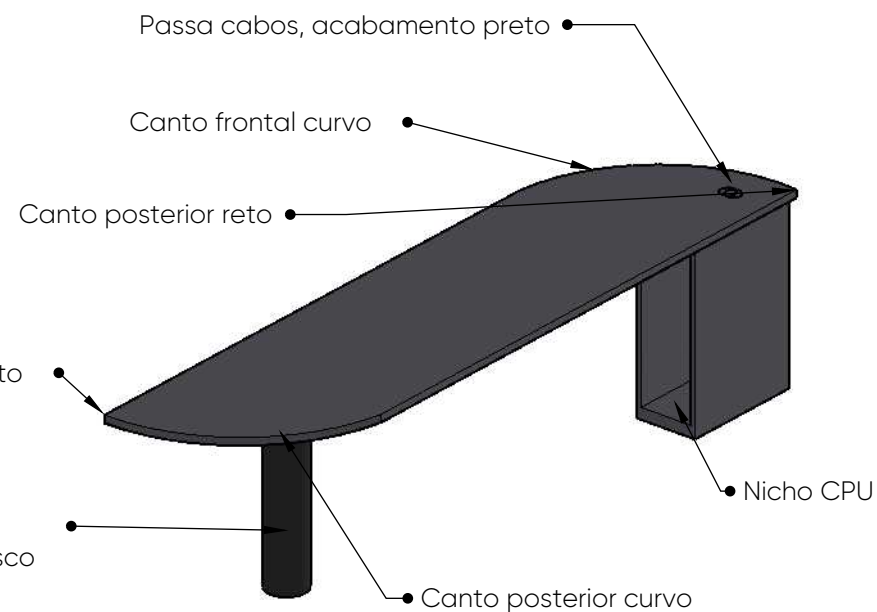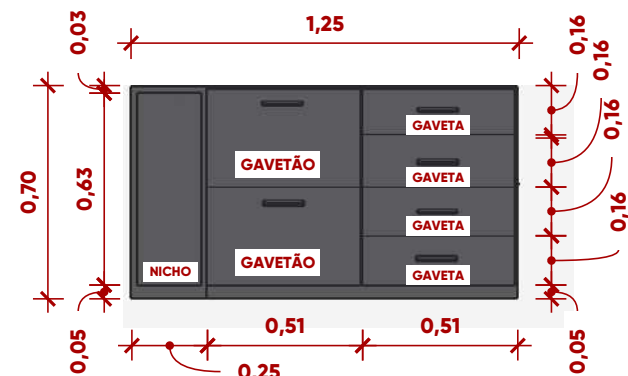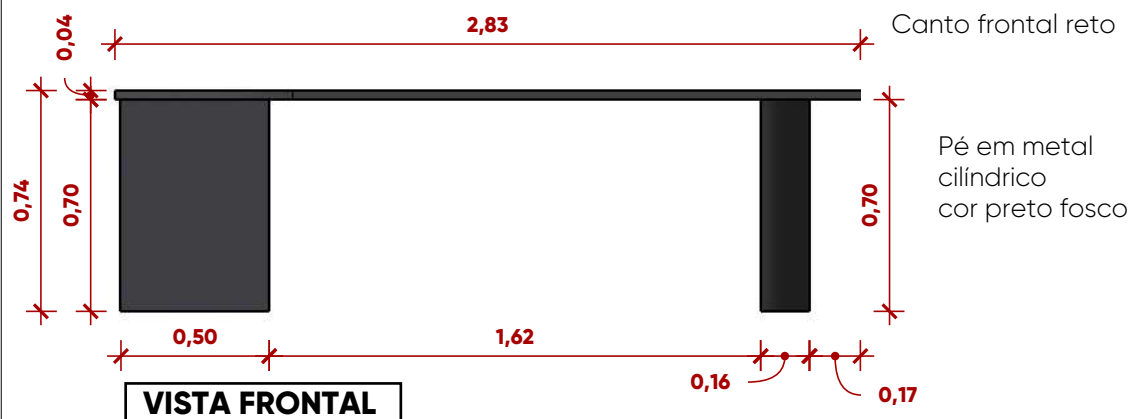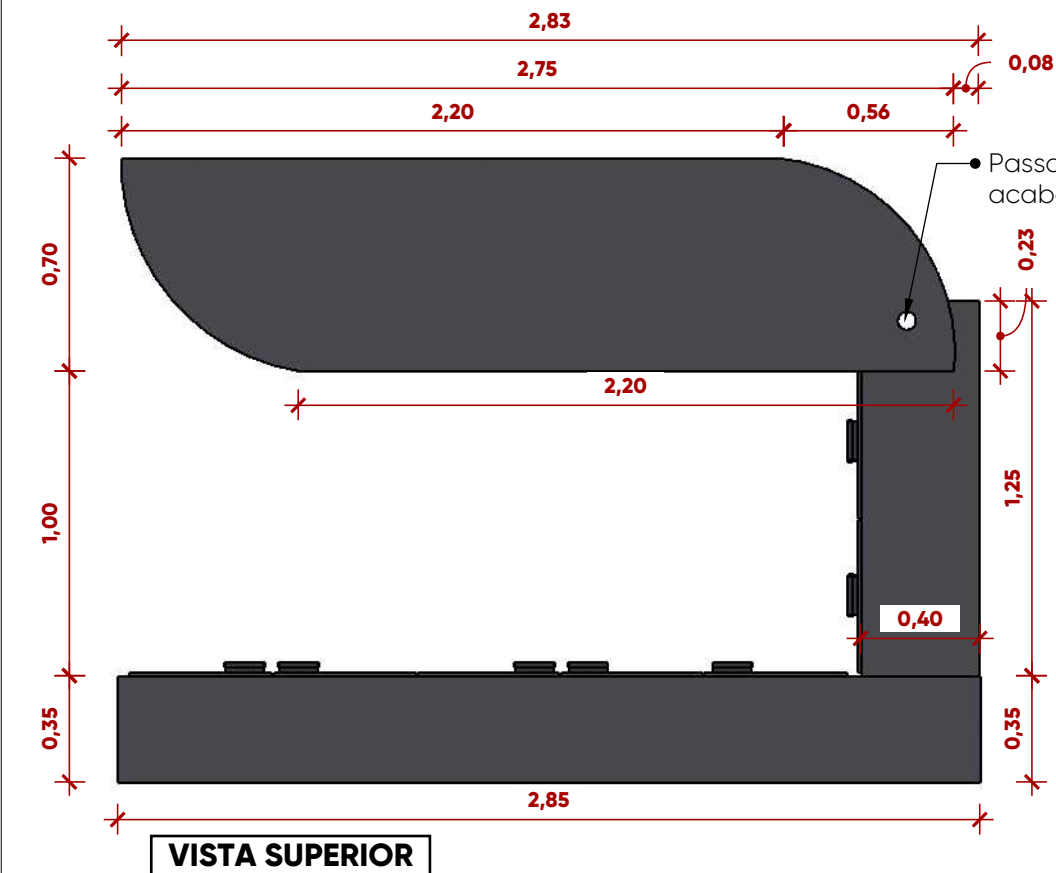


6. RECEPÇÃO - MÓVEL NICHOS (M3)

escala: 1/25

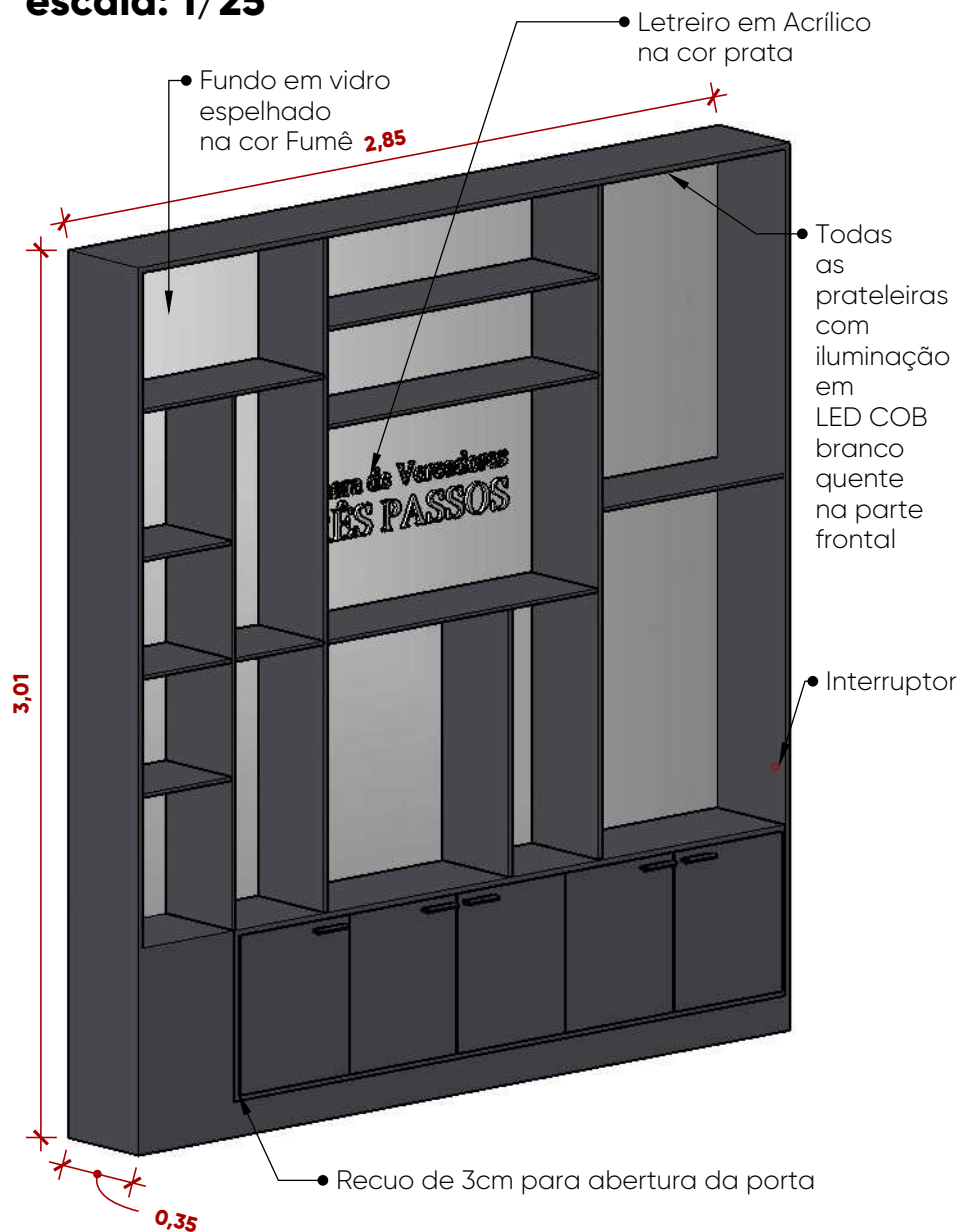


VISTA ISO

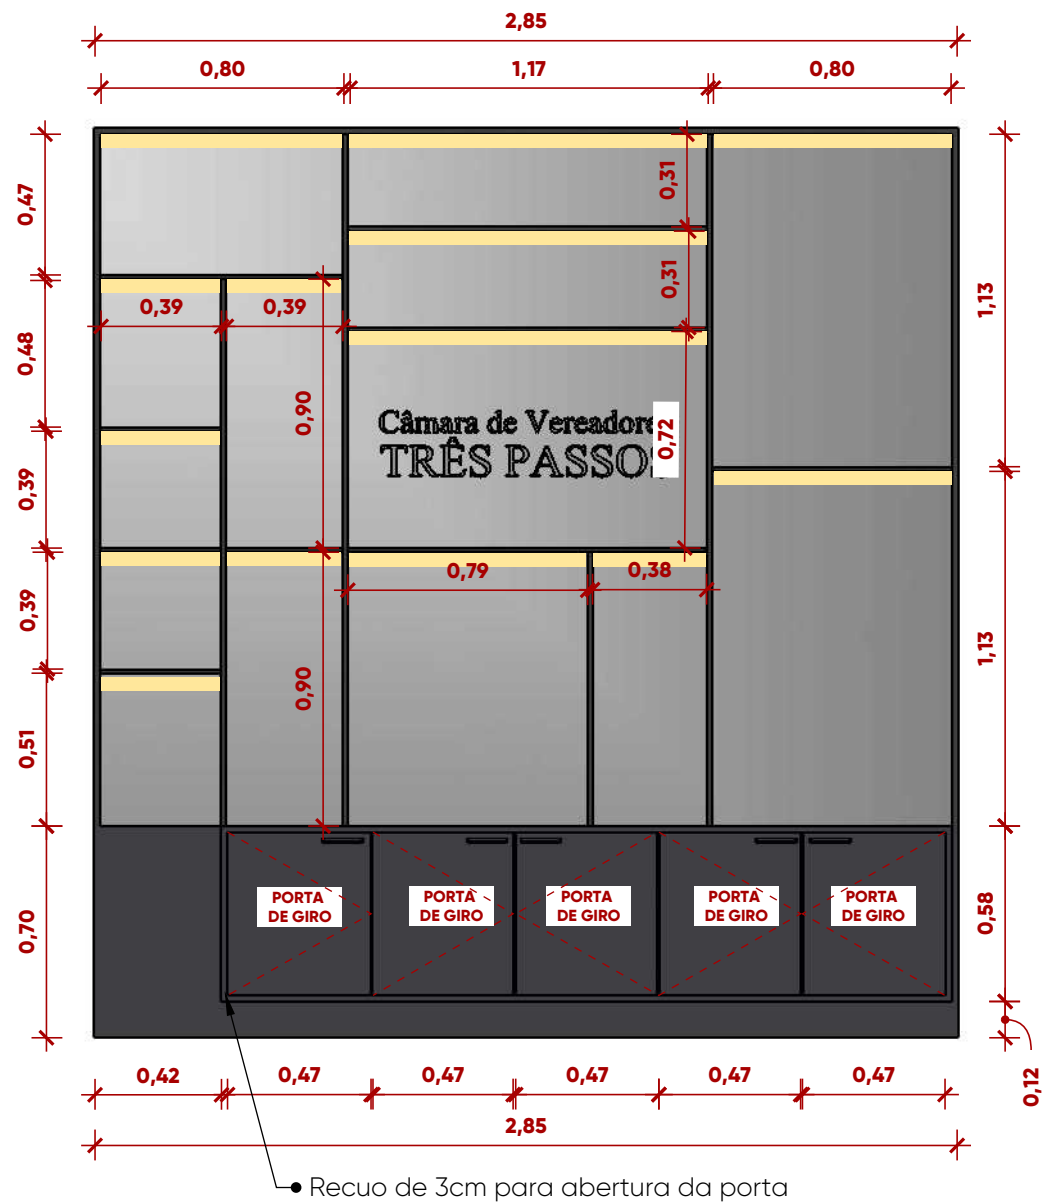


VISTA FRONTAL

6. RECEPÇÃO - APARADOR CAFÉ (M4)

escala: 1/25

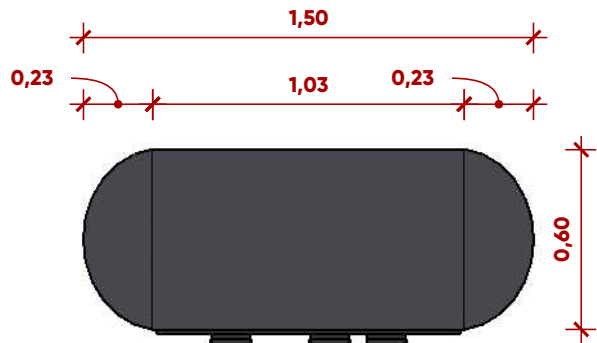

VISTA SUPERIOR

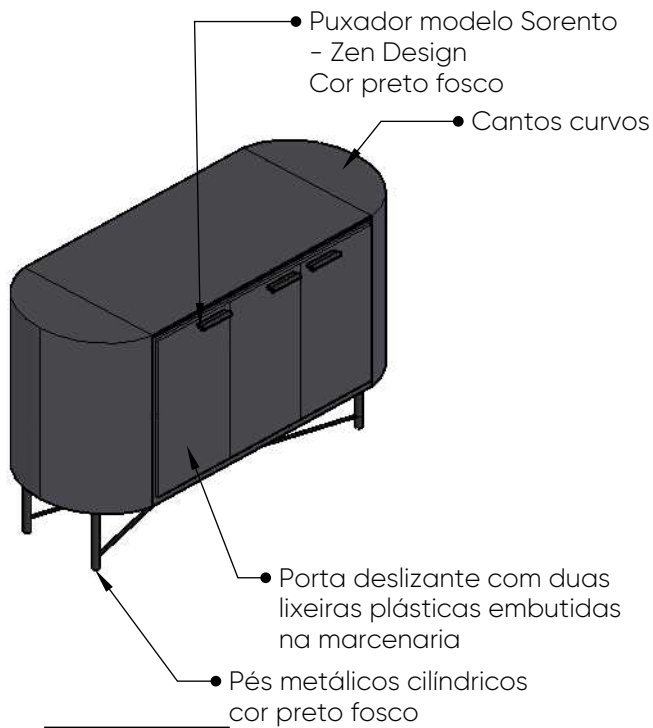

VISTA ISO




MODELO LIXEIRA

Lixeira plástica, 2und
capacidade 30 L




MODELO PUXADOR

Puxador modelo
Sorento (liso)
Cor preto fosco
96mm

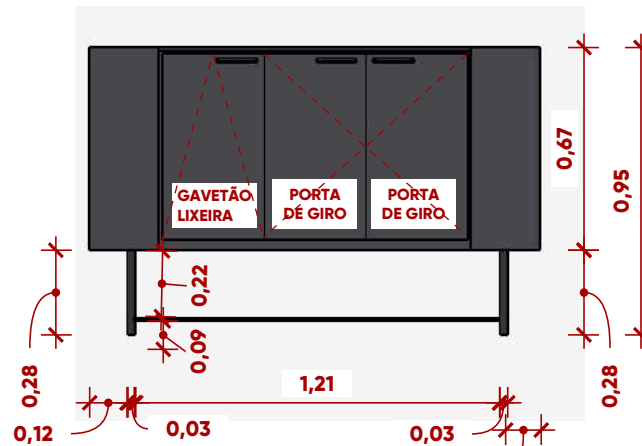

VISTA FRONTAL FECHADA

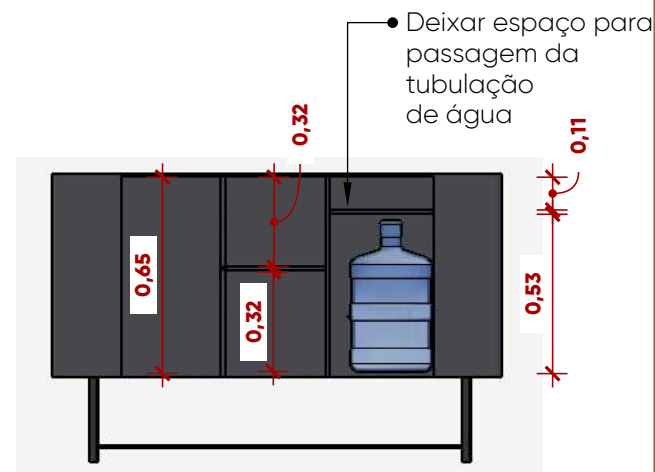

VISTA FRONTAL ABERTA

PROJETO DE
interiores





Cliente: Câmara
Municipal de
Veredores de
Três Passos

Data: Dez/2024


GABRIELA
BERTALUCI
arquitetura e design

6. RECEPÇÃO - APARADOR (M5)

escala: 1/25

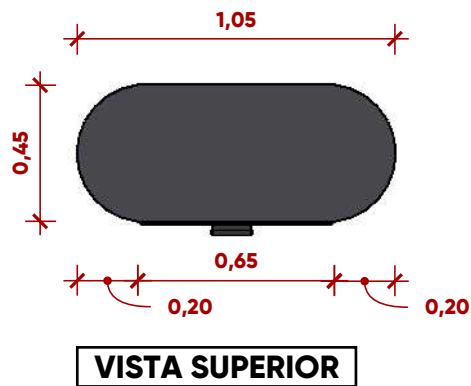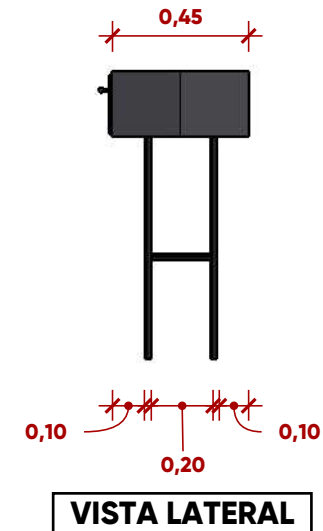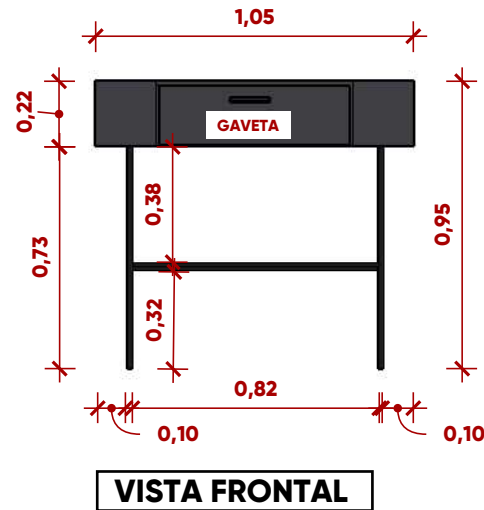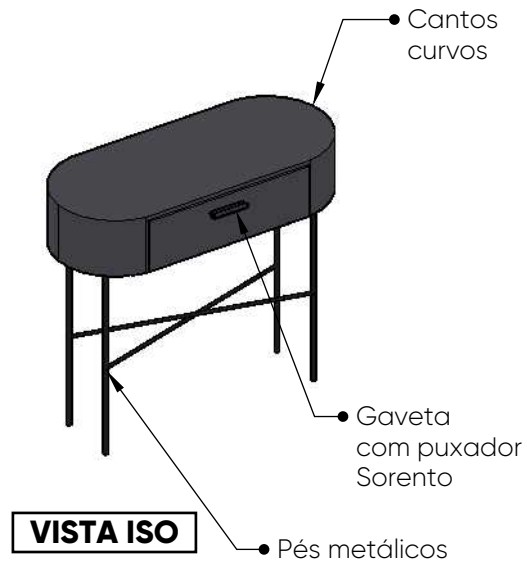

DETALHE: PÉS

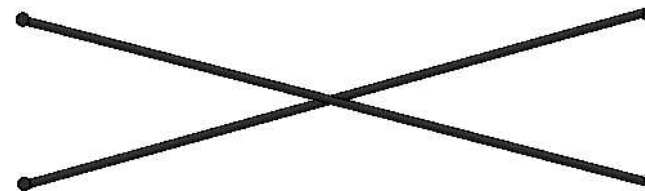

4 pés em formato cilíndrico de 20mm nas extremidades
2 hastes em formato cilíndrico, de 15 mm,
em posição de X, interligando os 4 pés, para mais estabilidade ao móvel.
Na parte superior, os pés devem ser fixados ao móvel com uma chapa metálica maior e mais larga, para melhor fixação.

PROJETO DE
interiores

Cliente: Câmara
Municipal de
Veredores de
Três Passos


Data: Dez/2024

GABRIELA
BERTALUCI
arquitetura e design


24/31

6. RECEPÇÃO - MESA DOBRÁVEL (M6)


escala: 1/25

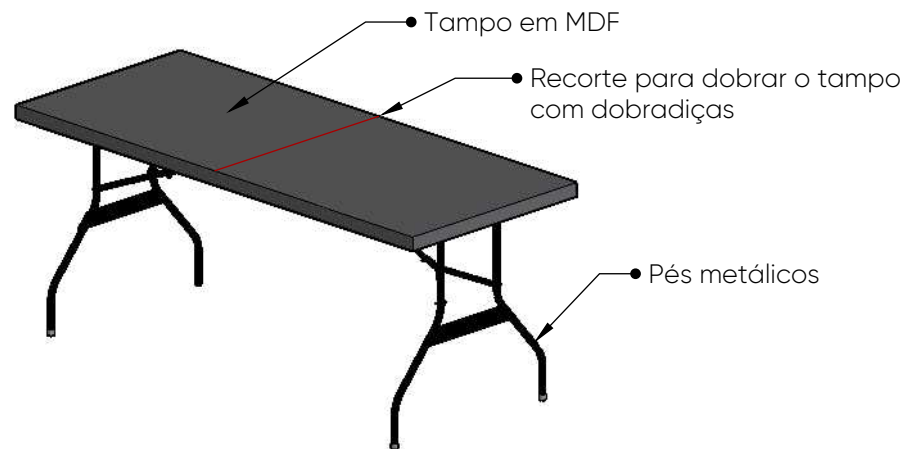


VISTA ISO

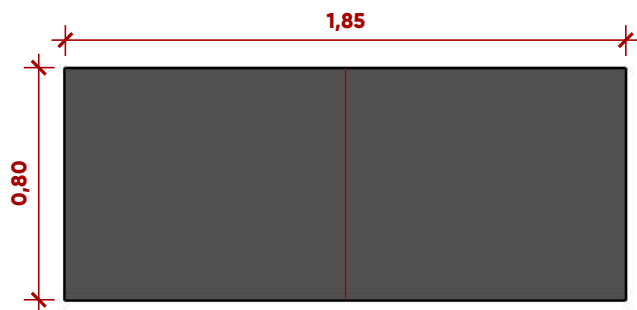

VISTA SUPERIOR

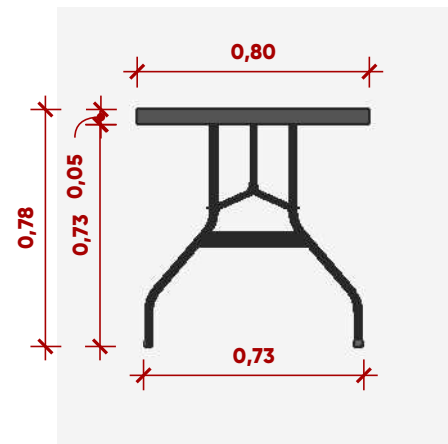

VISTA LATERAL

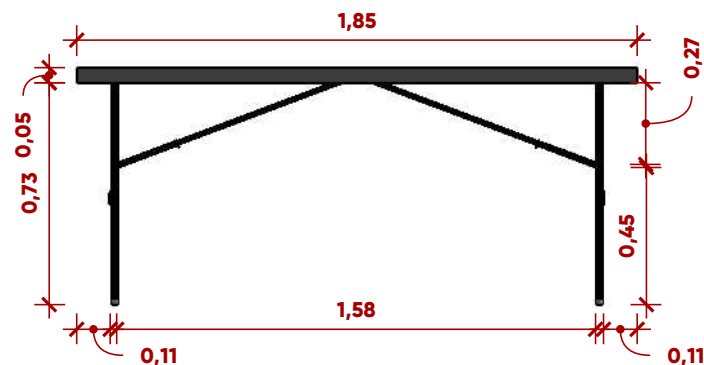

VISTA FRONTAL

PROJETO DE
interiores

Cliente: Câmara
Municipal de
Veredores de
Três Passos


Data: Dez/2024

GABRIELA
BERTALUCI
arquitetura e design


25/31

6. RECEPÇÃO – MESA DOBRÁVEL (M6)

escala: 1/25

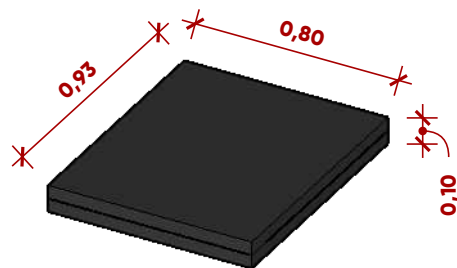

VISTA ISO - MÓVEL FECHADO

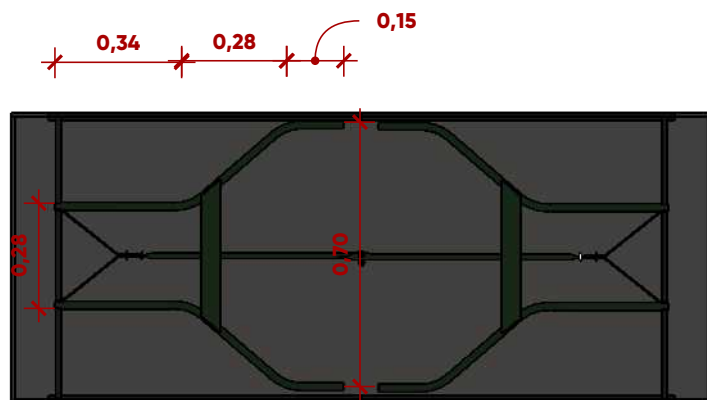

VISTA INFERIOR - MÓVEL COM PÉS FECHADO



DETALHE

Encaixe da parte em "Y" que gira e faz a abertura e fechamento



IMAGEM EXEMPLO

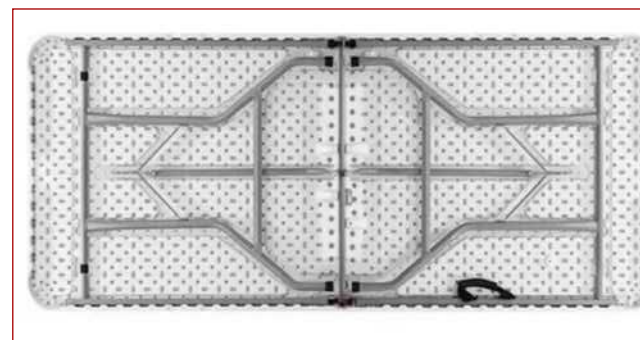


IMAGEM EXEMPLO - PARTE INFERIOR

PROJETO DE
interiores

Cliente: Câmara
Municipal de
Veredores de
Três Passos

Data: Dez/2024

GABRIELA
BERTALUCI
arquitetura e design

26/31

6. RECEPÇÃO – IMAGENS

escala: 1/30



6. RECEPÇÃO - IMAGENS

escala: s/e



PROJETO DE
interiores

Cliente: Câmara
Municipal de
Veredores de
Três Passos

Data: Dez/2024

GABRIELA
BERTALUCI
arquitetura e design

28/31

6. RECEPÇÃO - IMAGENS

escala: s/e



PROJETO DE
interiores

Cliente: Câmara
Municipal de
Veredores de
Três Passos


Data: Dez/2024

GABRIELA
BERTALUCI
arquitetura e design

29/31

7. TANQUE

escala: 1/50

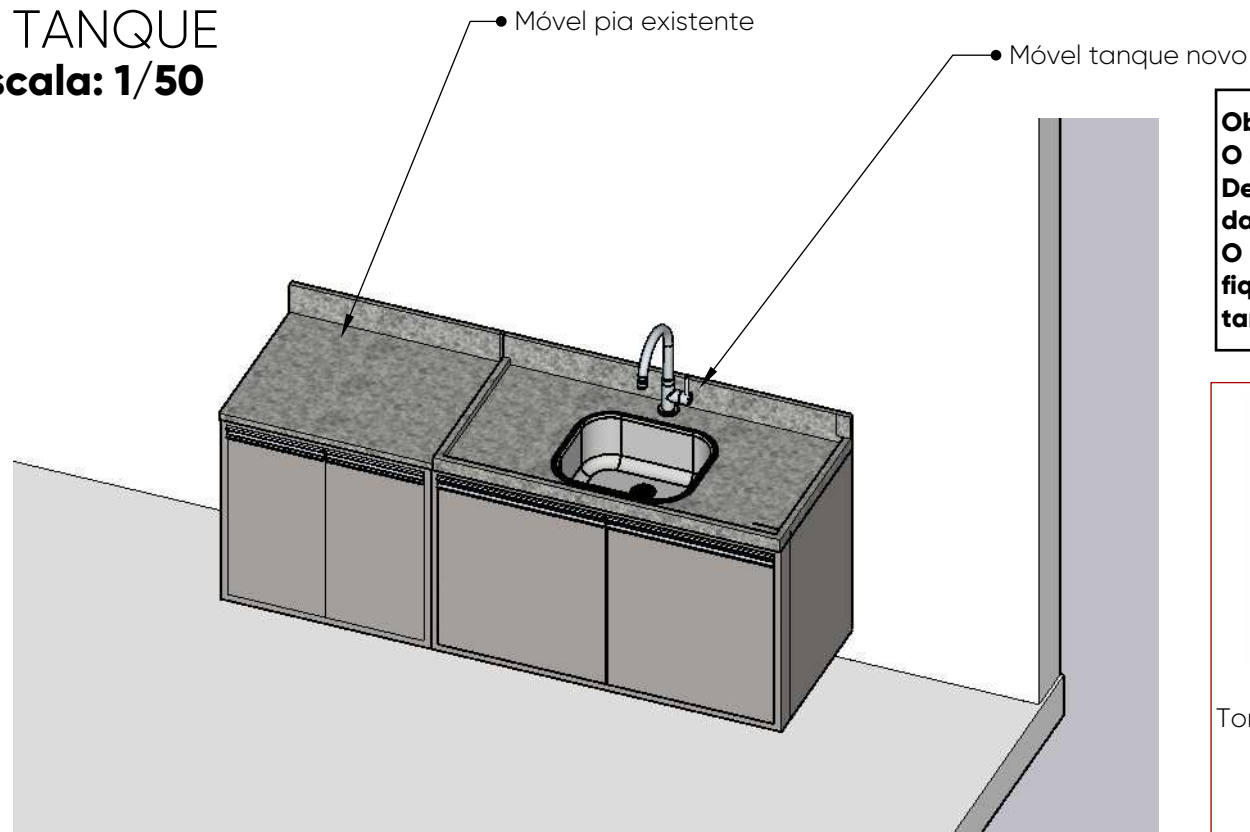

**Obs: Os móveis de pia já existem no local.
O móvel a ser instalado é do tanque.
Deverá ser puxada a instalação hidráulica e de esgoto da pia ao lado.
O móvel deverá ser instalado de modo que
fique totalmente alinhado com o móvel existente,
tanto na altura quanto em profundidade.**




MODELO TORNEIRA

Torneira em inox, de mesa,
bica móvel



MODELO TANQUE

Tanque em inox, de
encaixe, tamanho
40x35cm

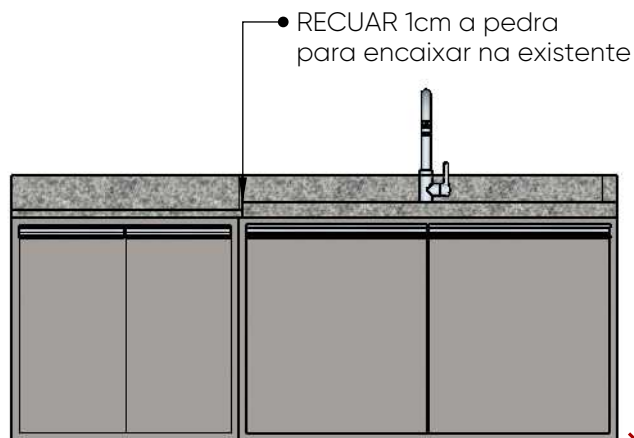

0,10



7. TANQUE

escala: 1/50

