






VISTAS 3D - SEM ESCALA

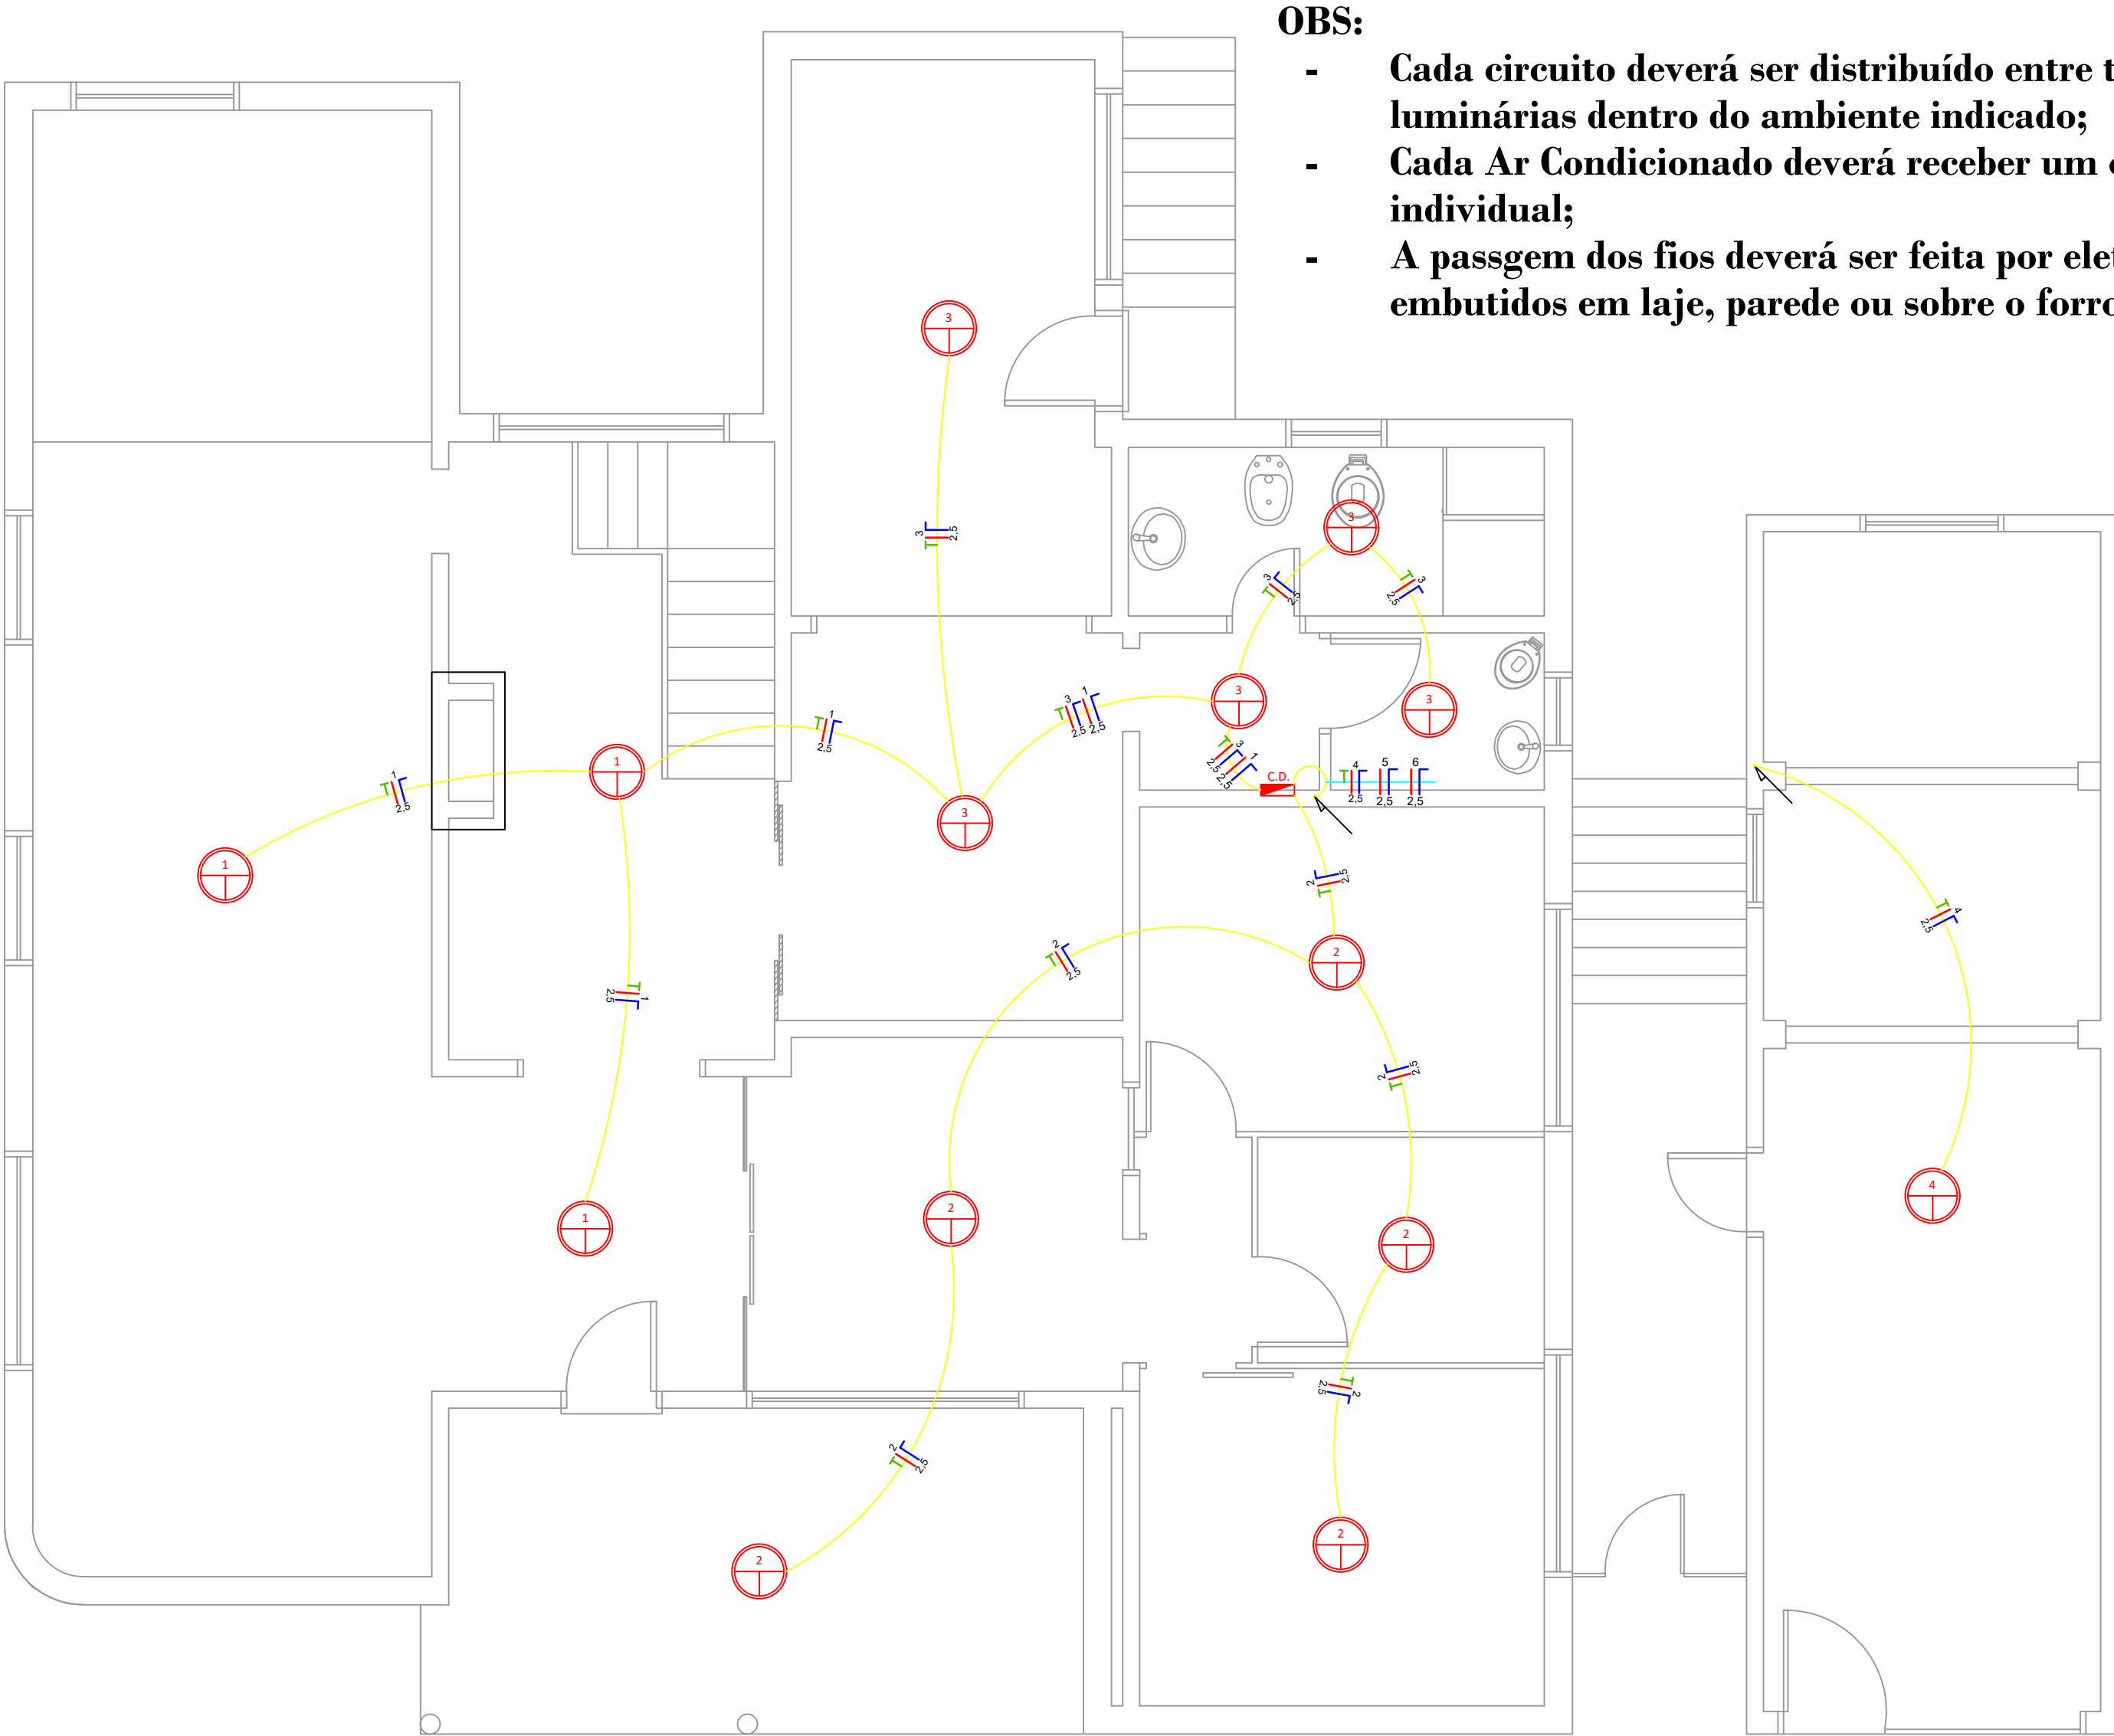

DISTRIBUIÇÃO DOS CIRCUITOS - TÉRREO

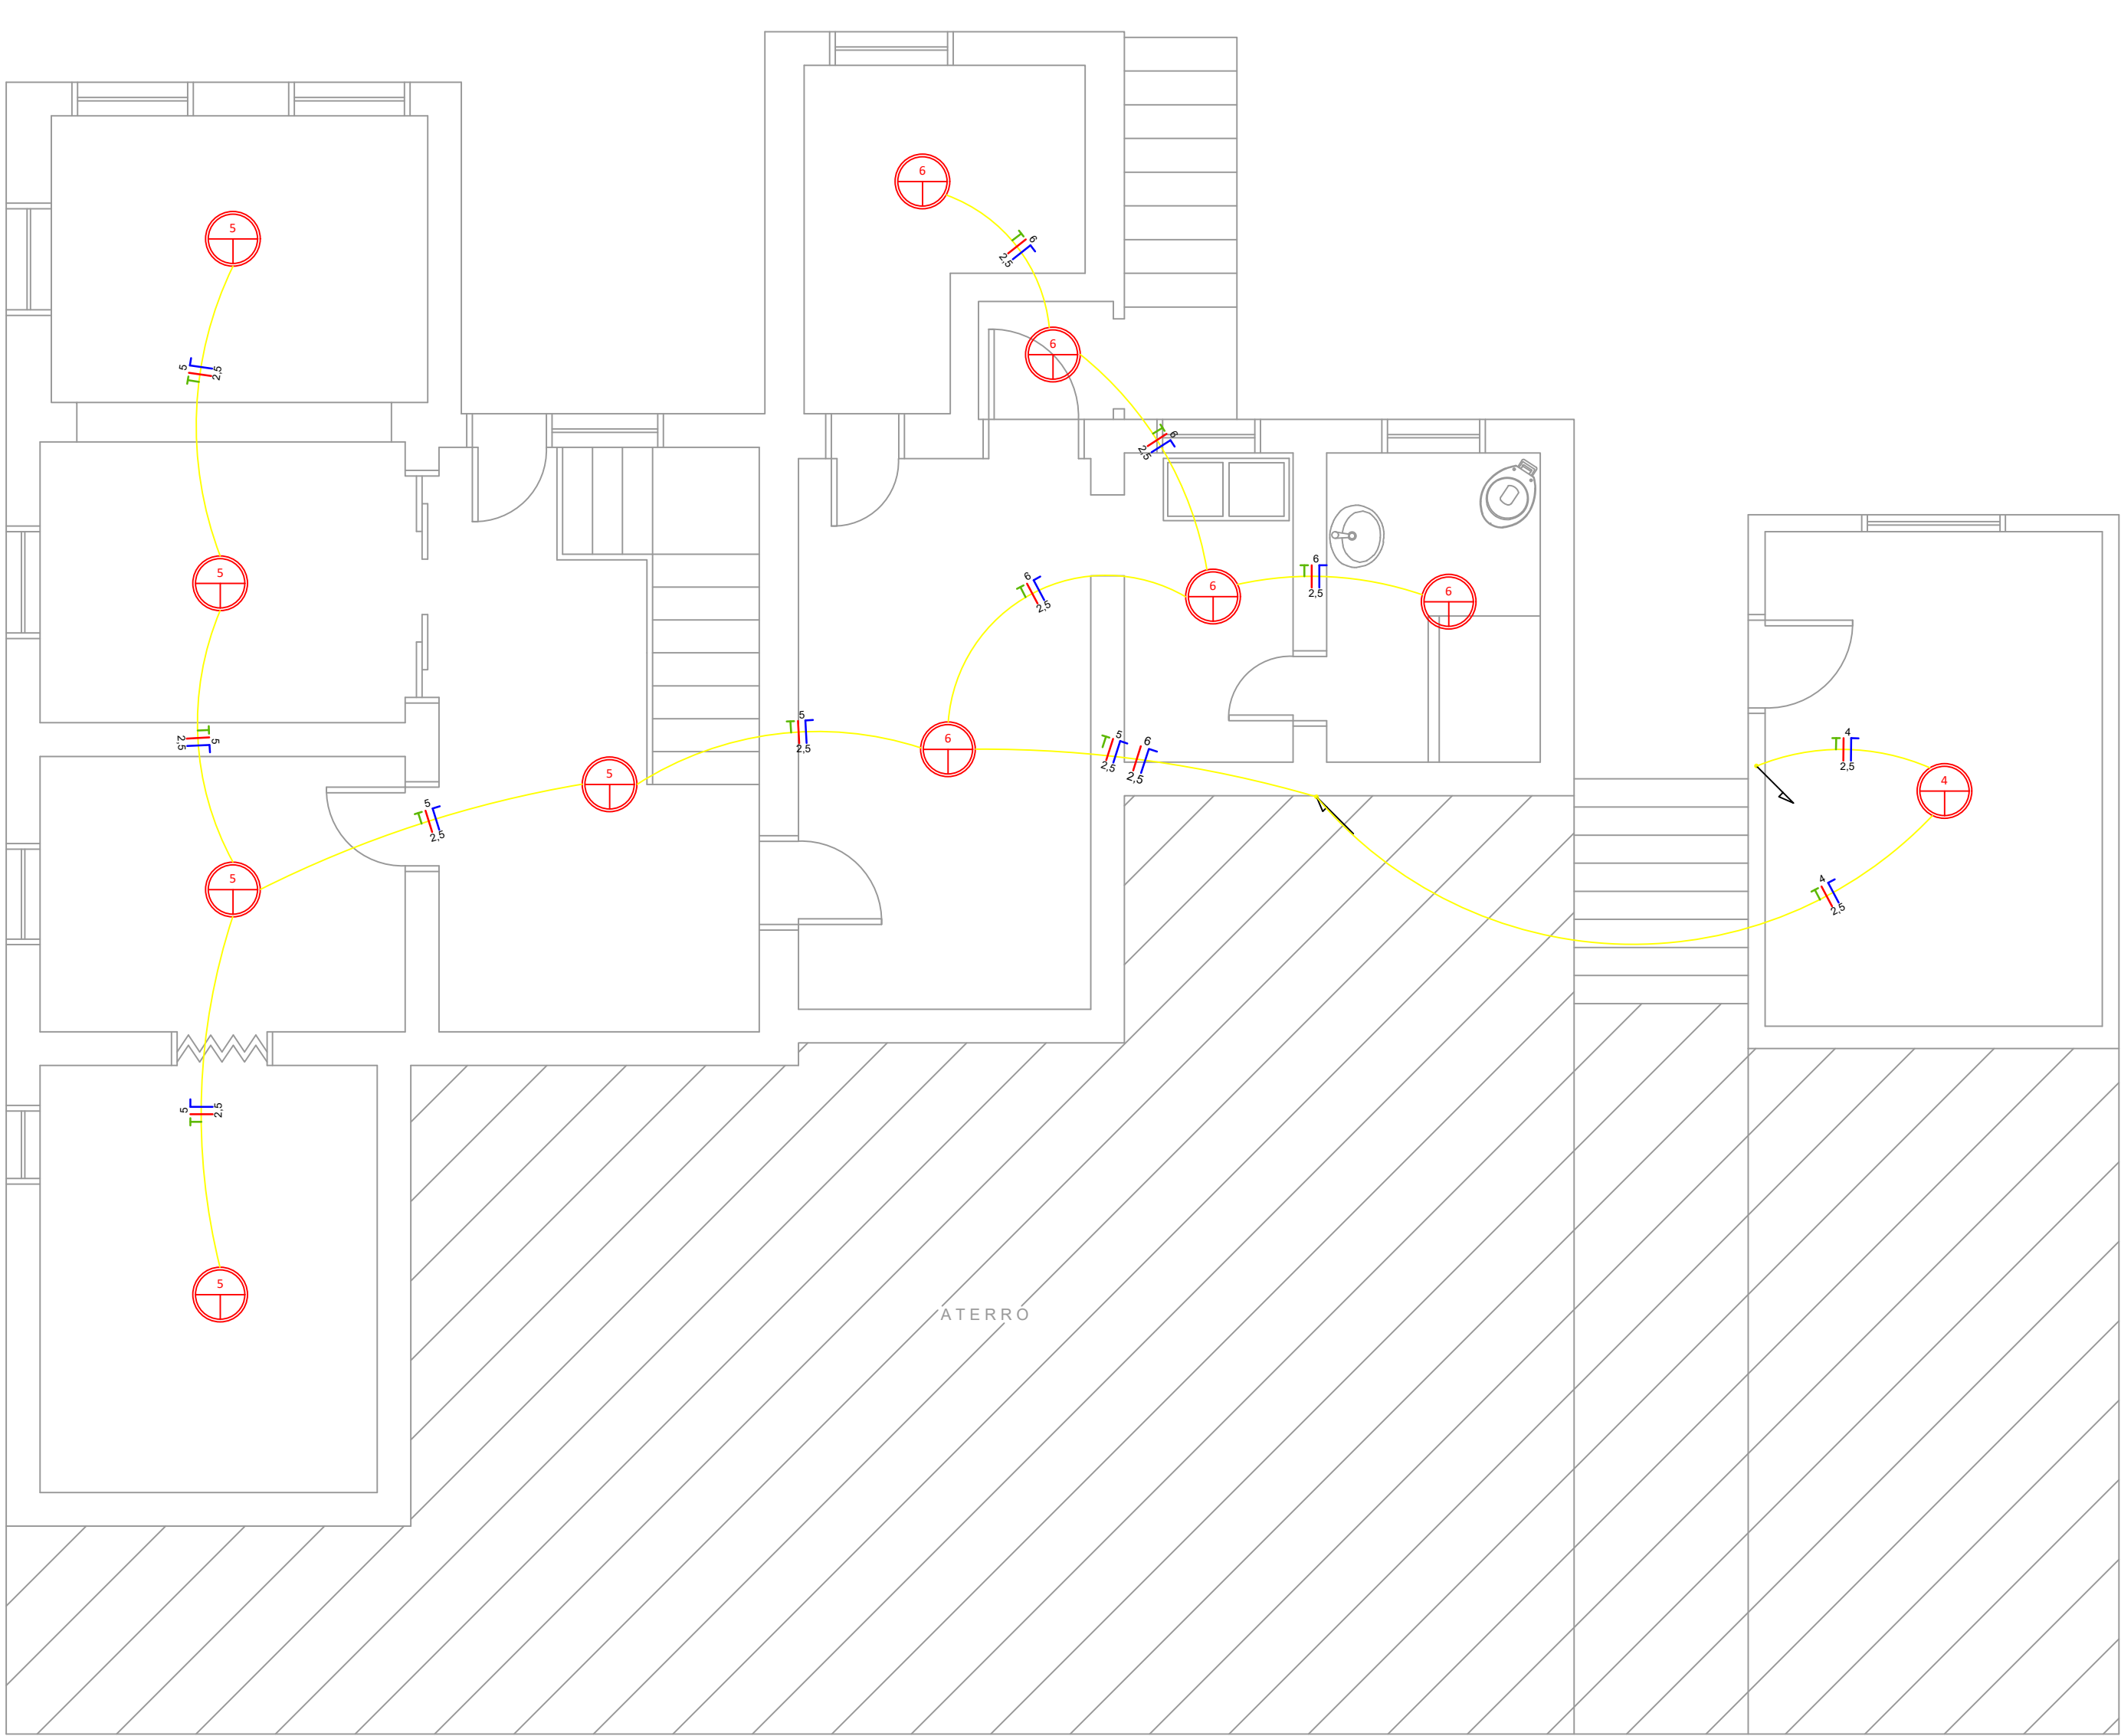

DISTRIBUIÇÃO DOS CIRCUITOS - SUBSOLO

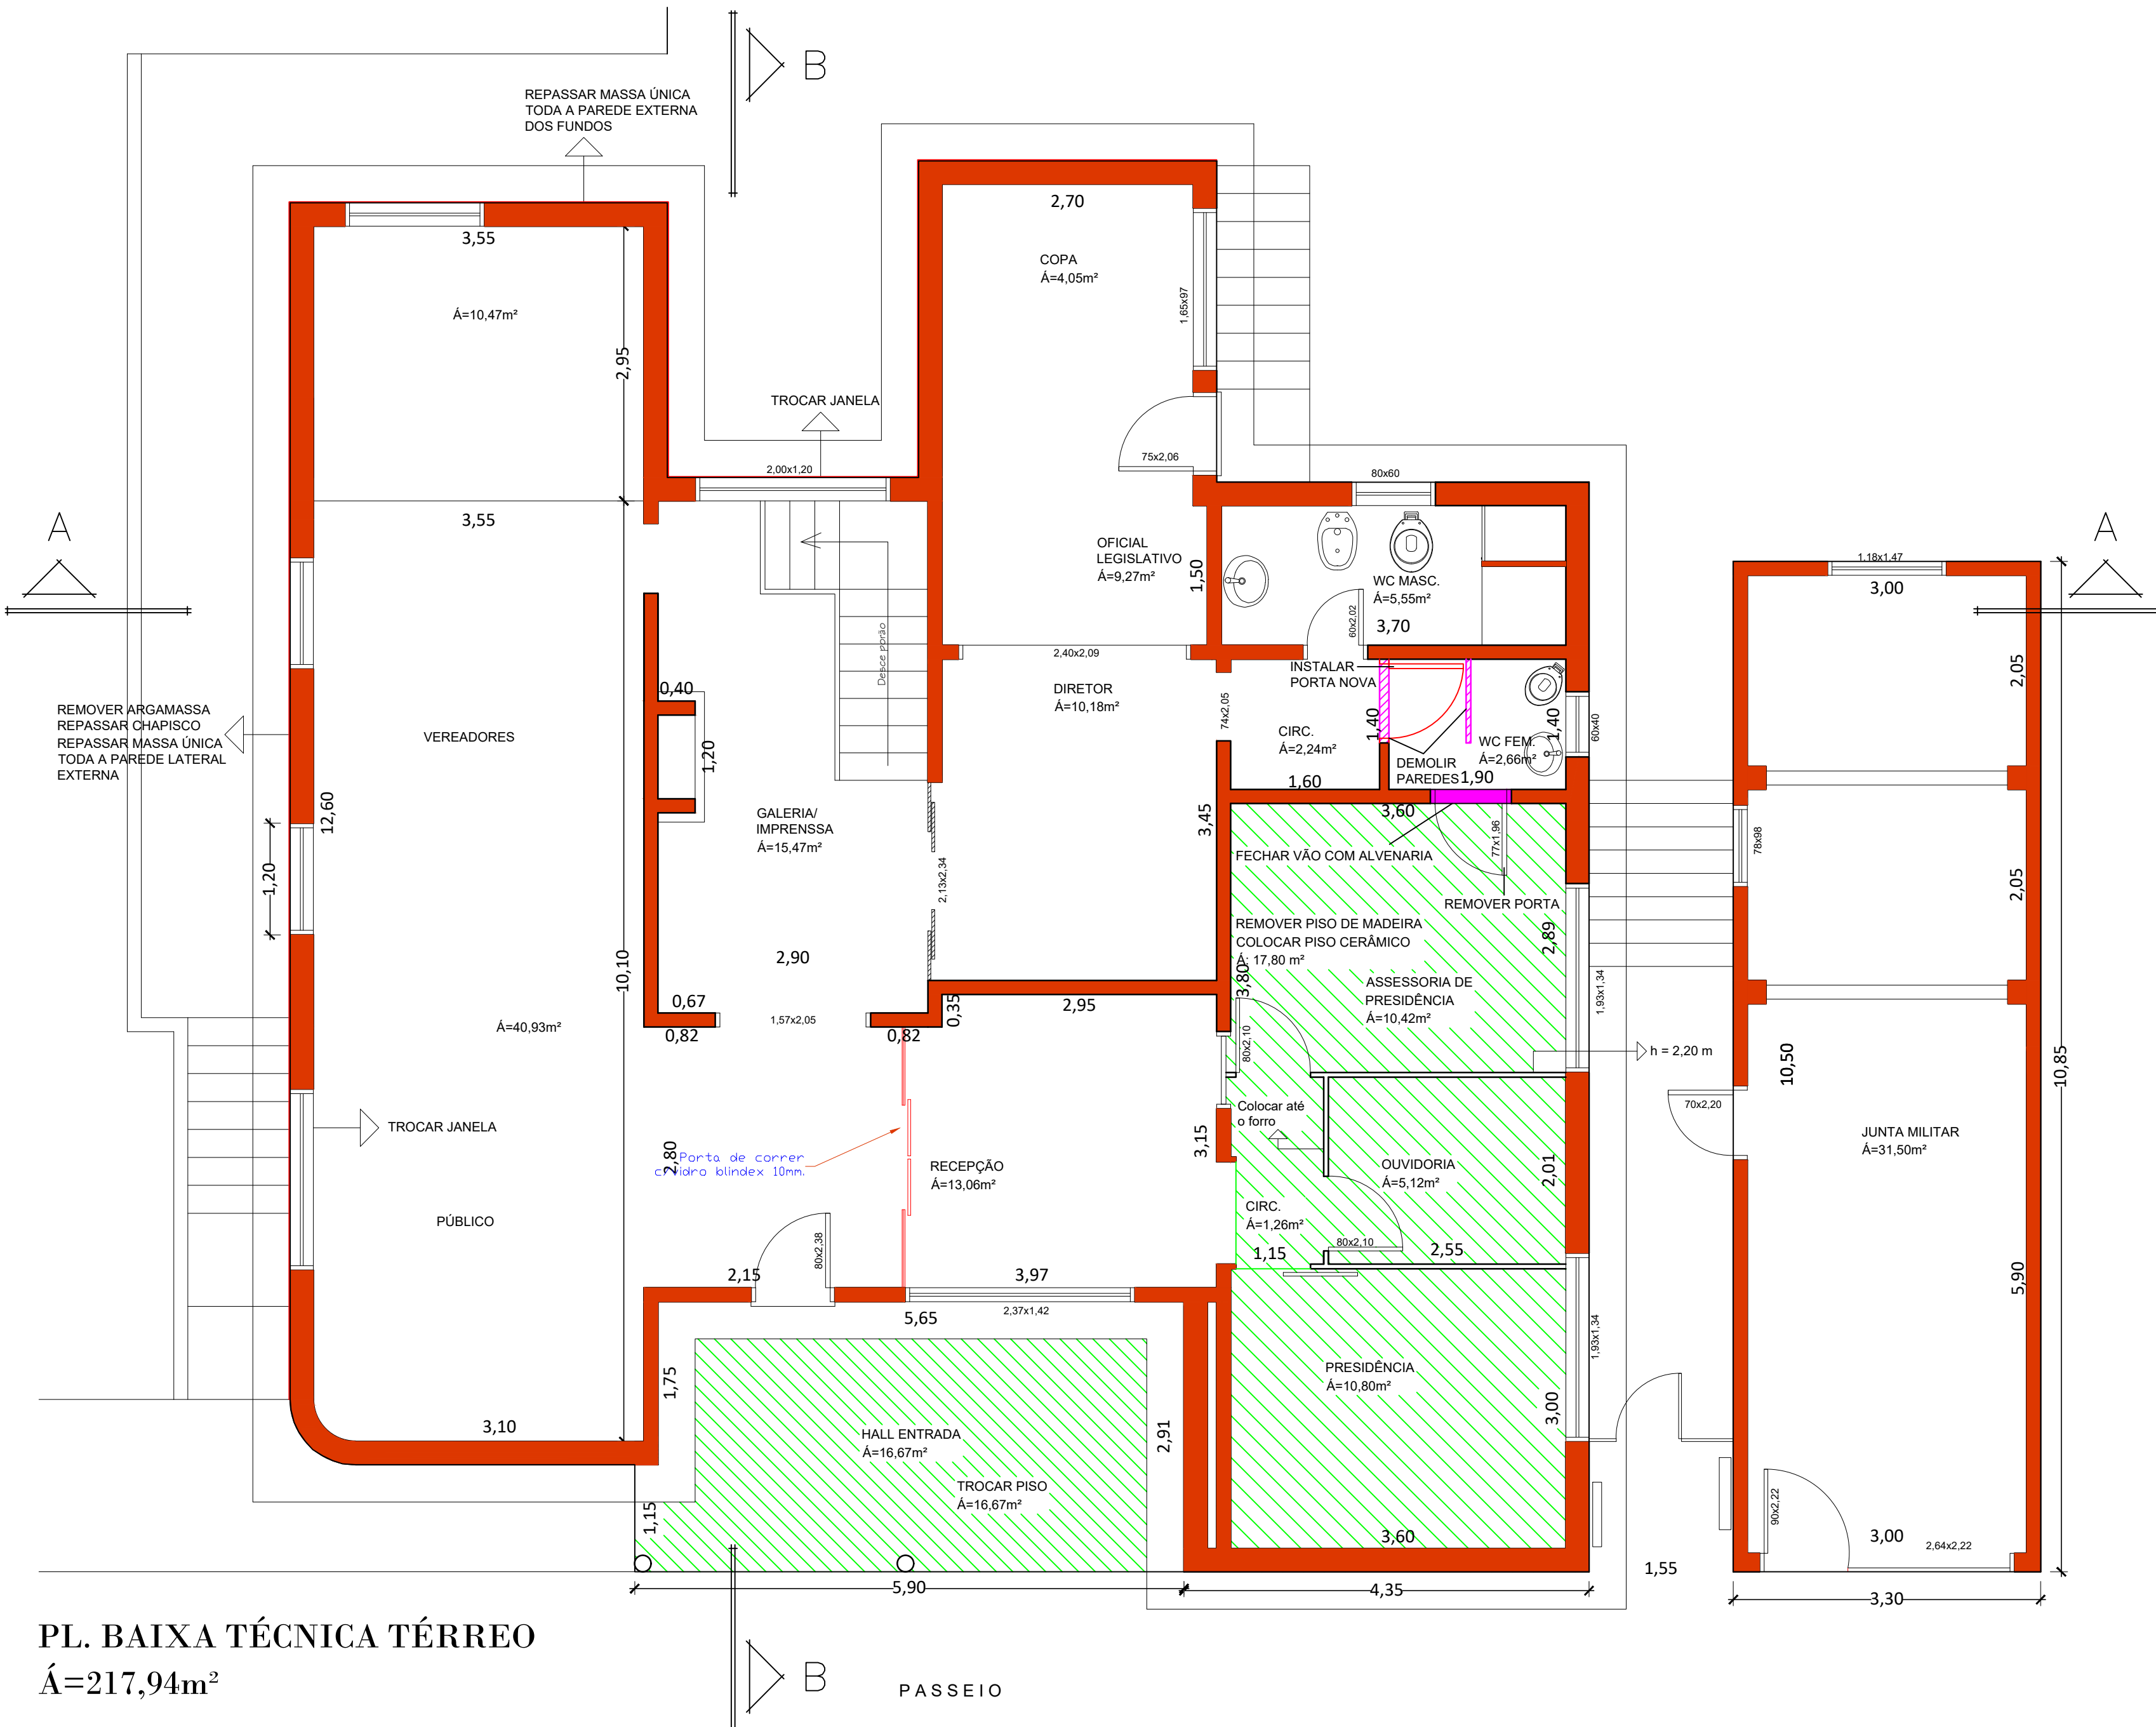






PL. BAIXA TÉCNICA TÉRREO
Á=217,94m²



PL. BAIXA TÉCNICA SUBSOLO
Á=217,94m²



Objeto:	REFORMA DO PRÉDIO DA CÂMARA DE VEREADORES DE TRÊS PASSOS/RS	Data:	Maio / 2020
Assunto:	PLANTA BAIXA TÉCNICA, ELÉTRICO e VISTAS 3D	Escala:	1:50
Endereço:	Rua Salgado Filho, 79, Centro - Três Passos/RS Lote: 04 / Quadra: 04	Área:	341,74m²
Proprietário(s):	Câmara Municipal de Vereadores de Três Passos/RS CNPJ: 07.257.873/0001-23	Página:	1 / 2
Resp. Técnico:	Engº Civil Jean L. Huber CREA/RS: 233.886-D		

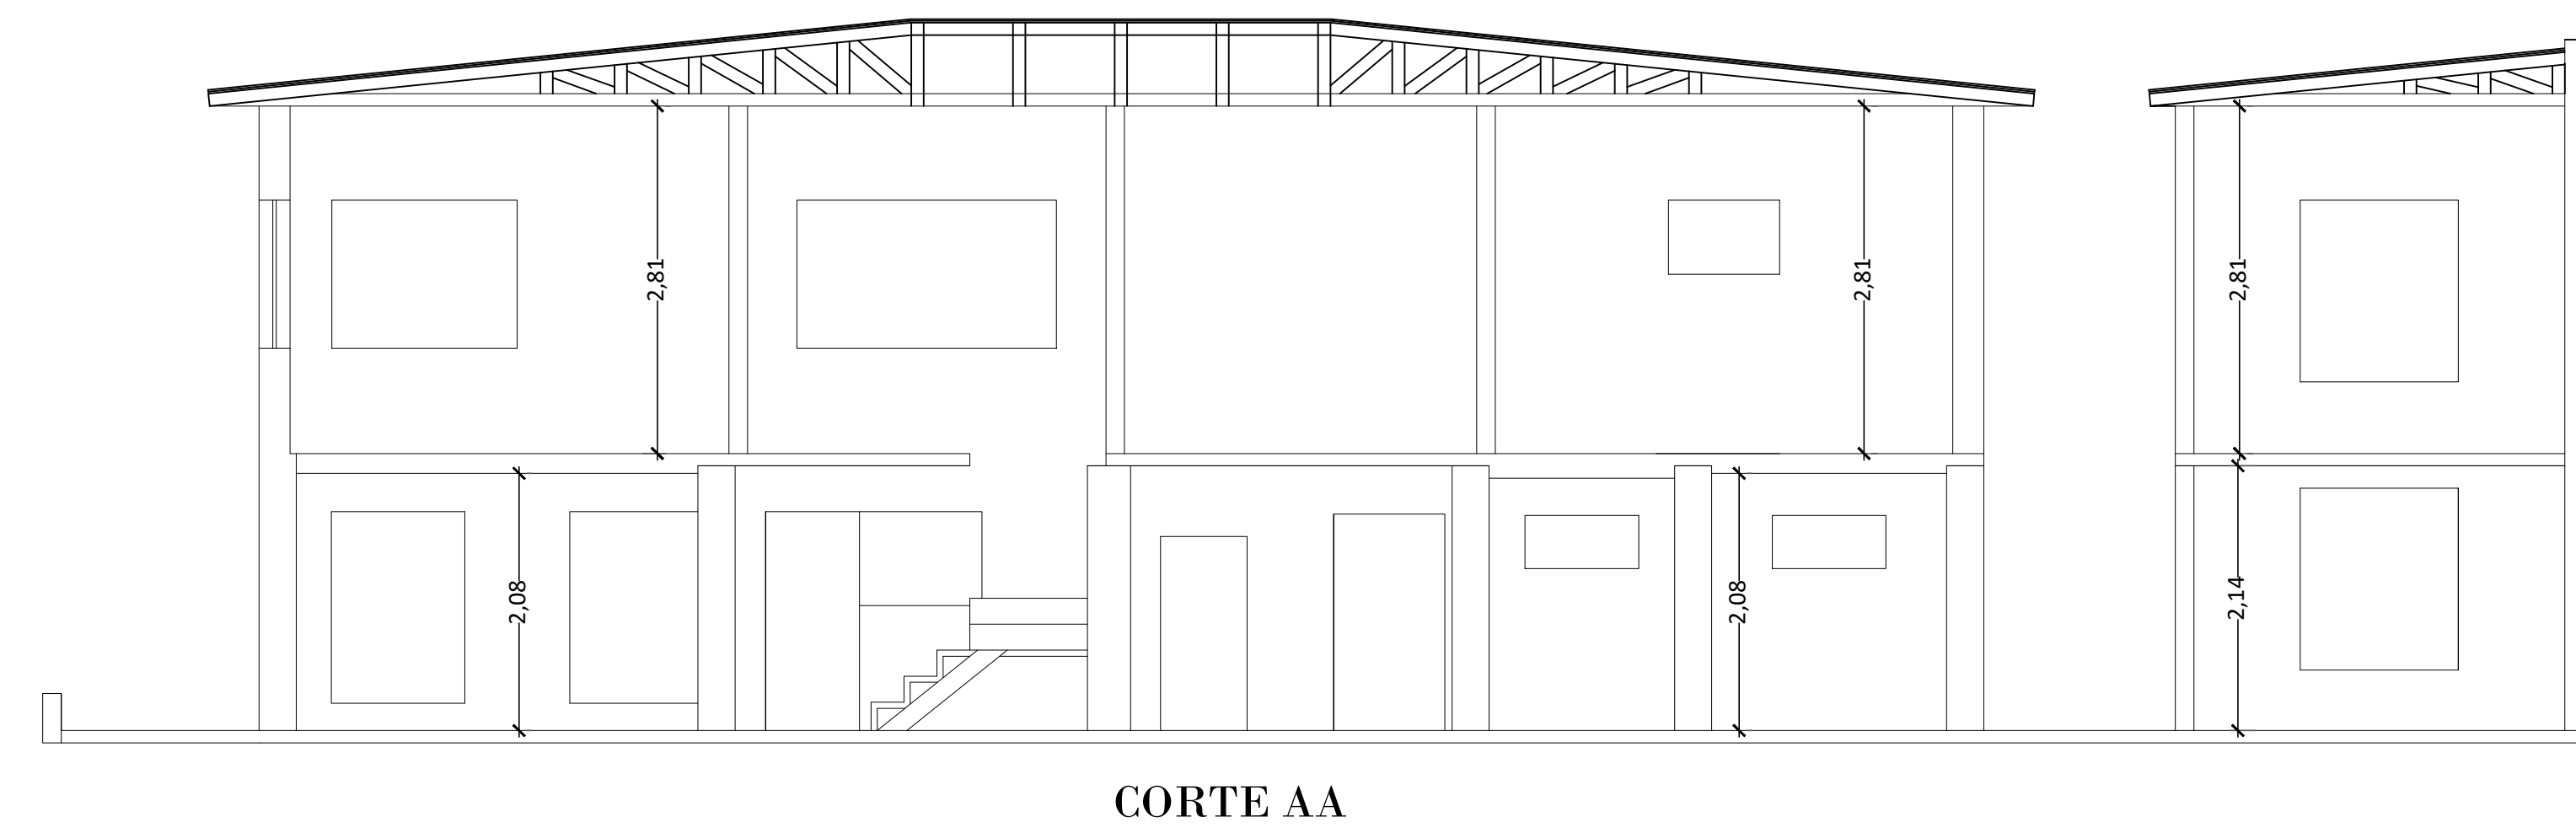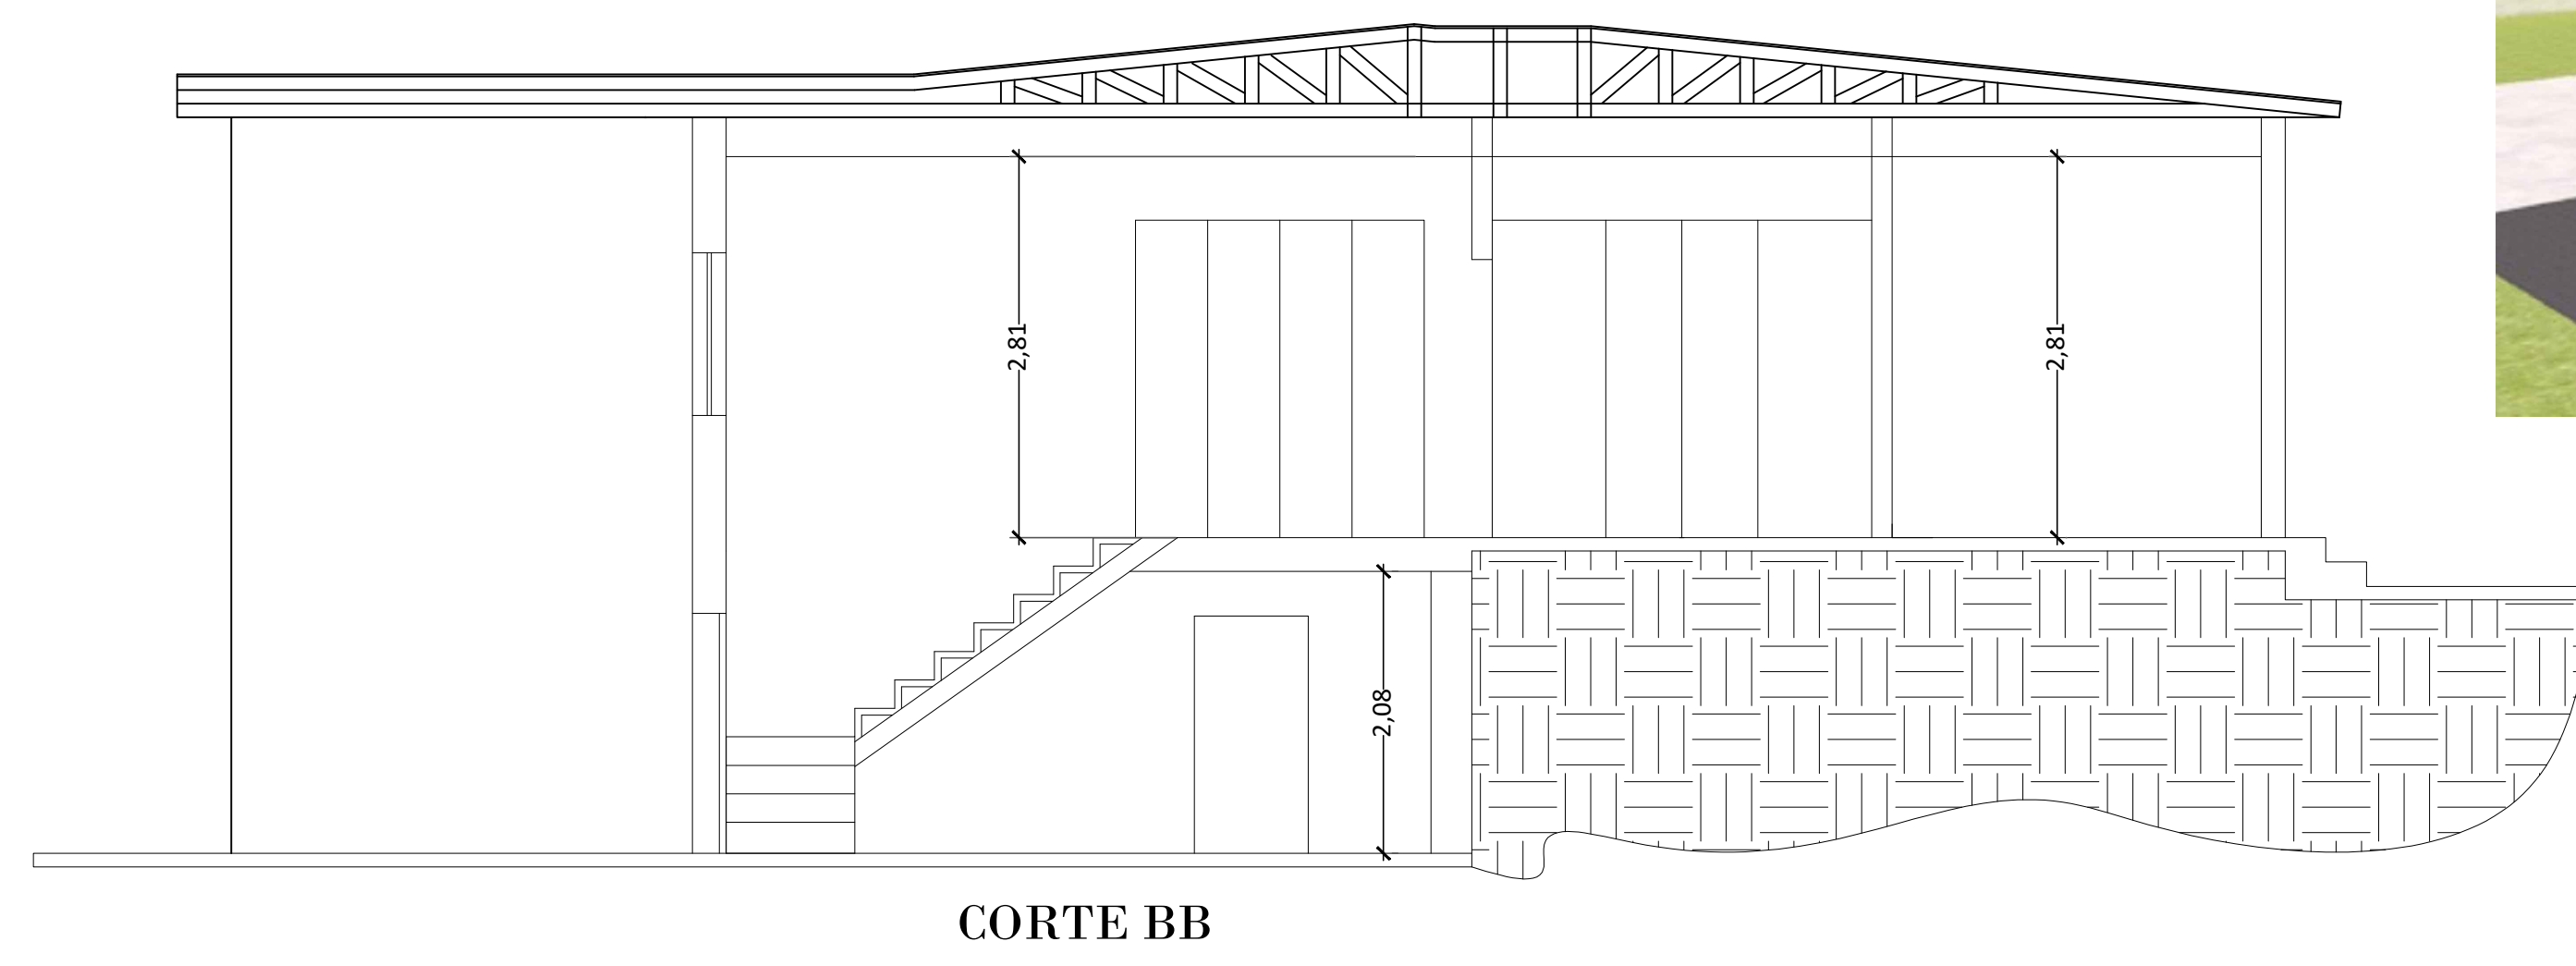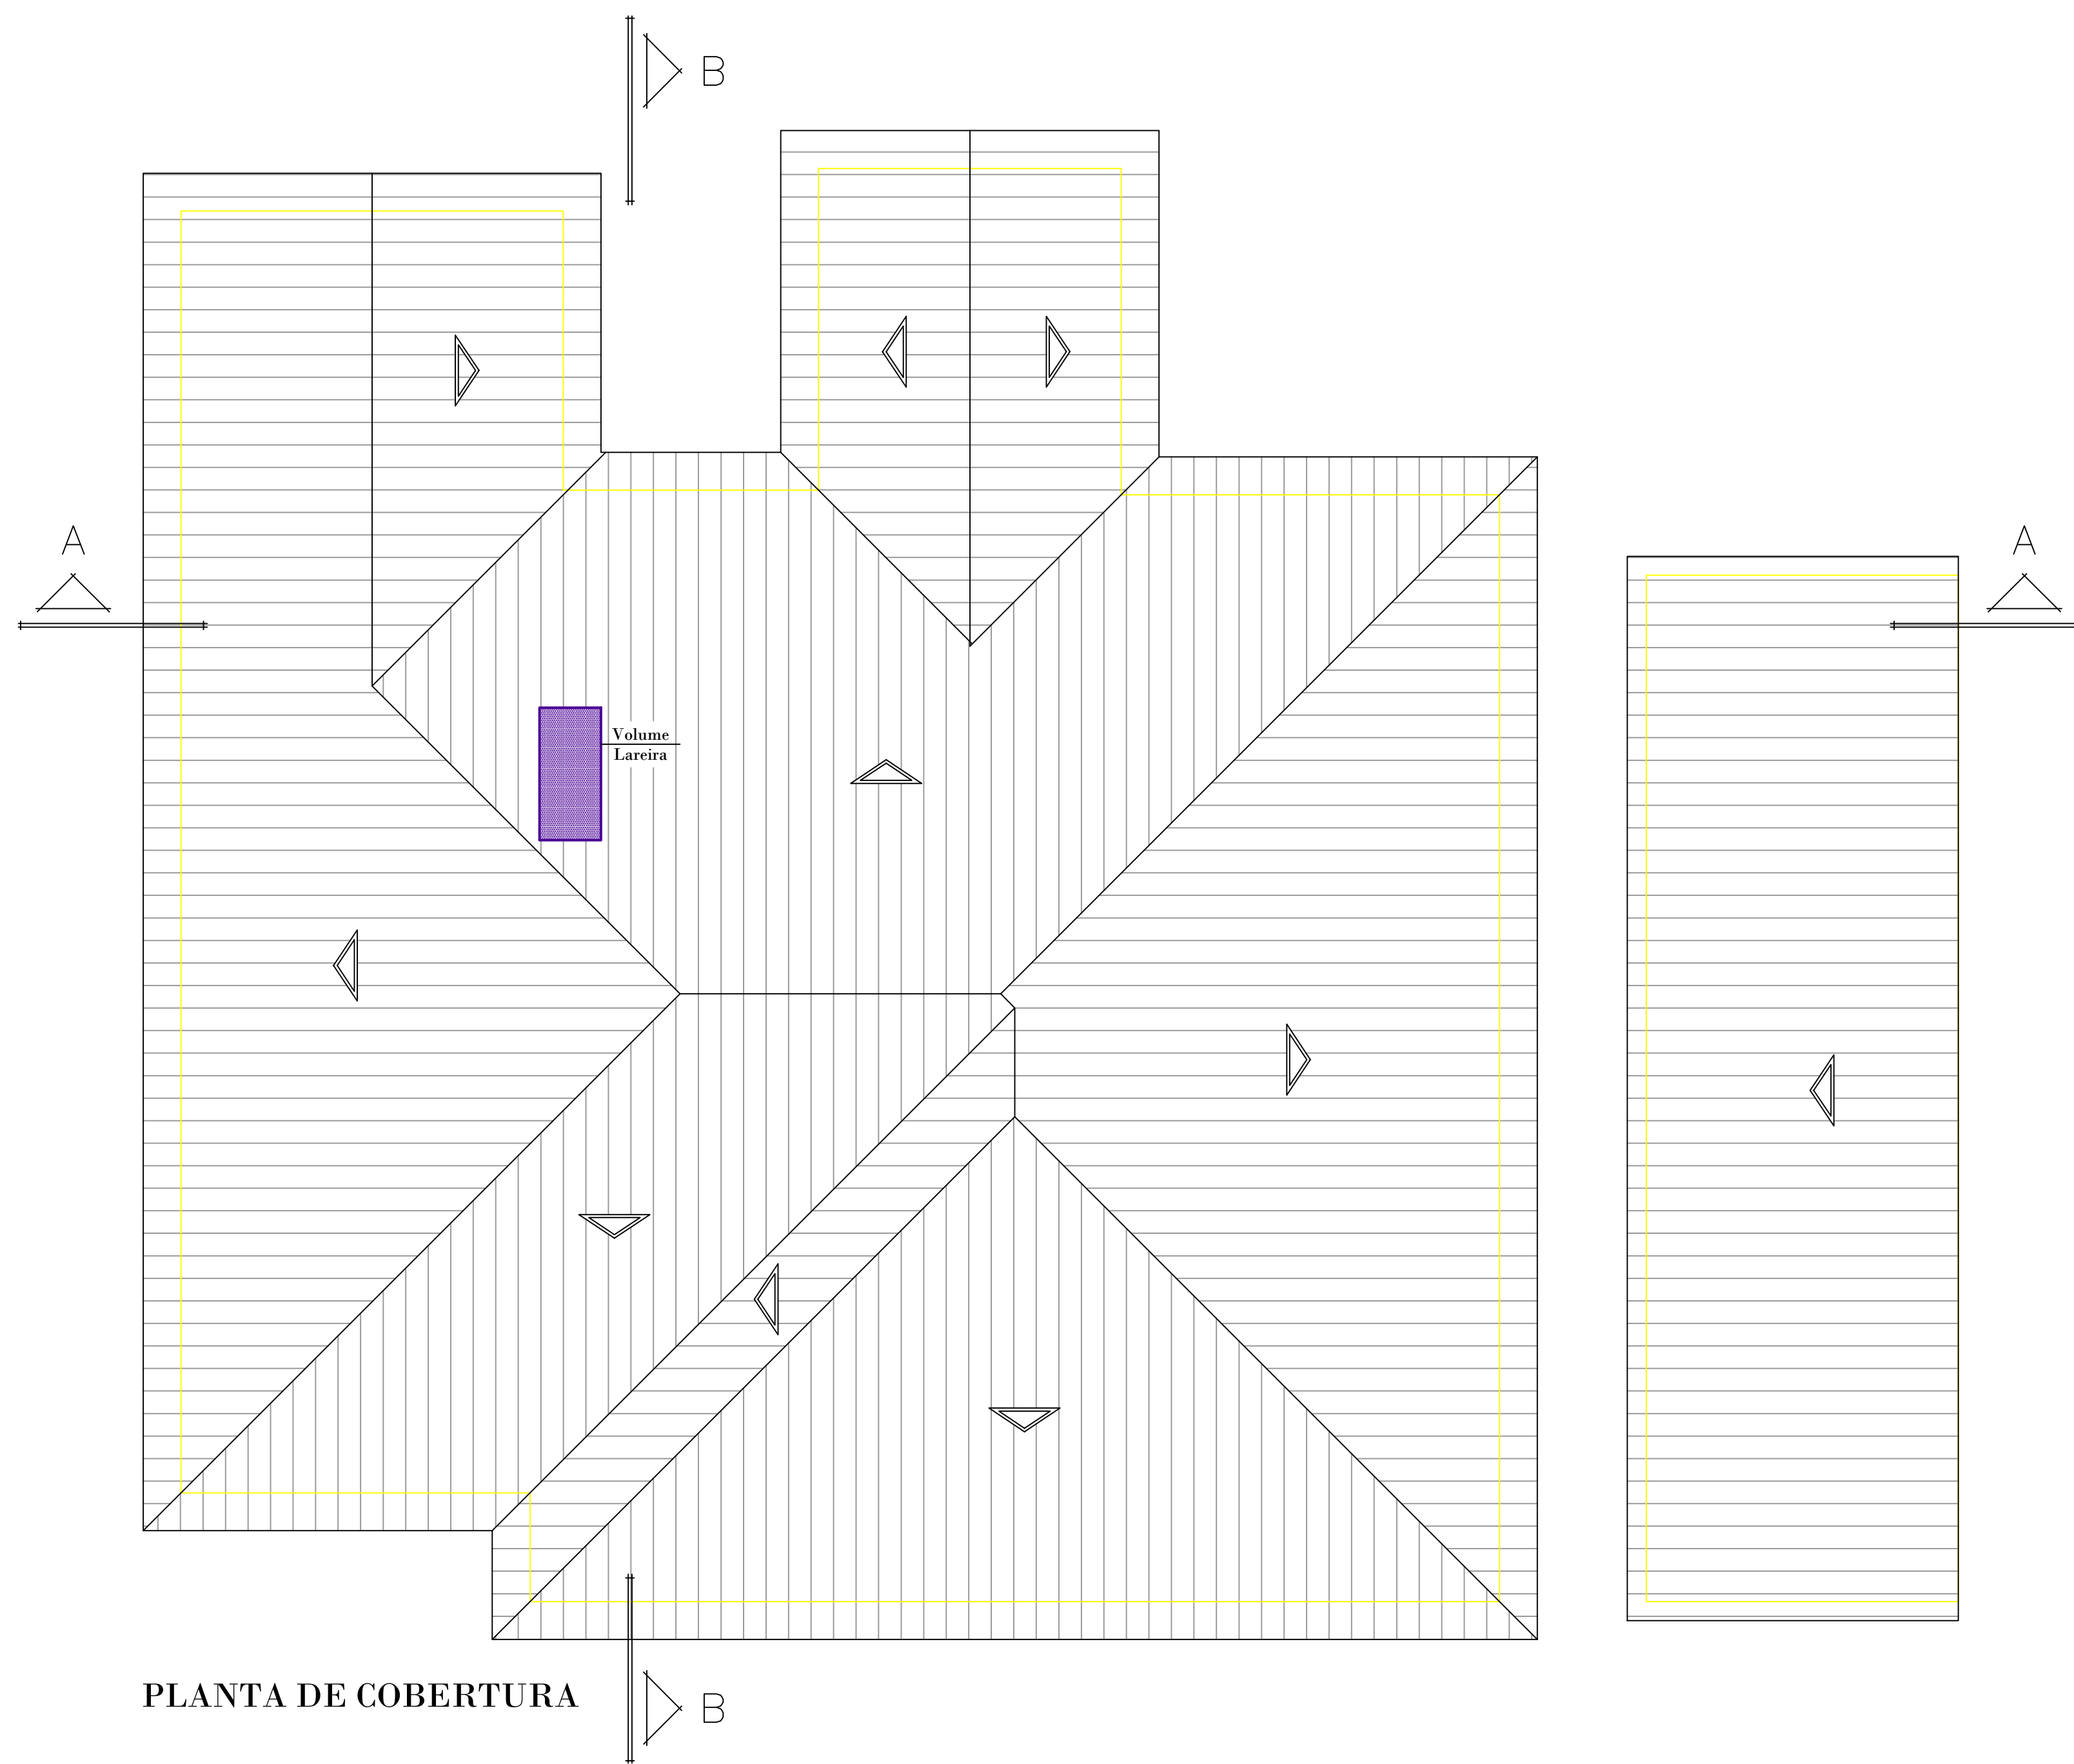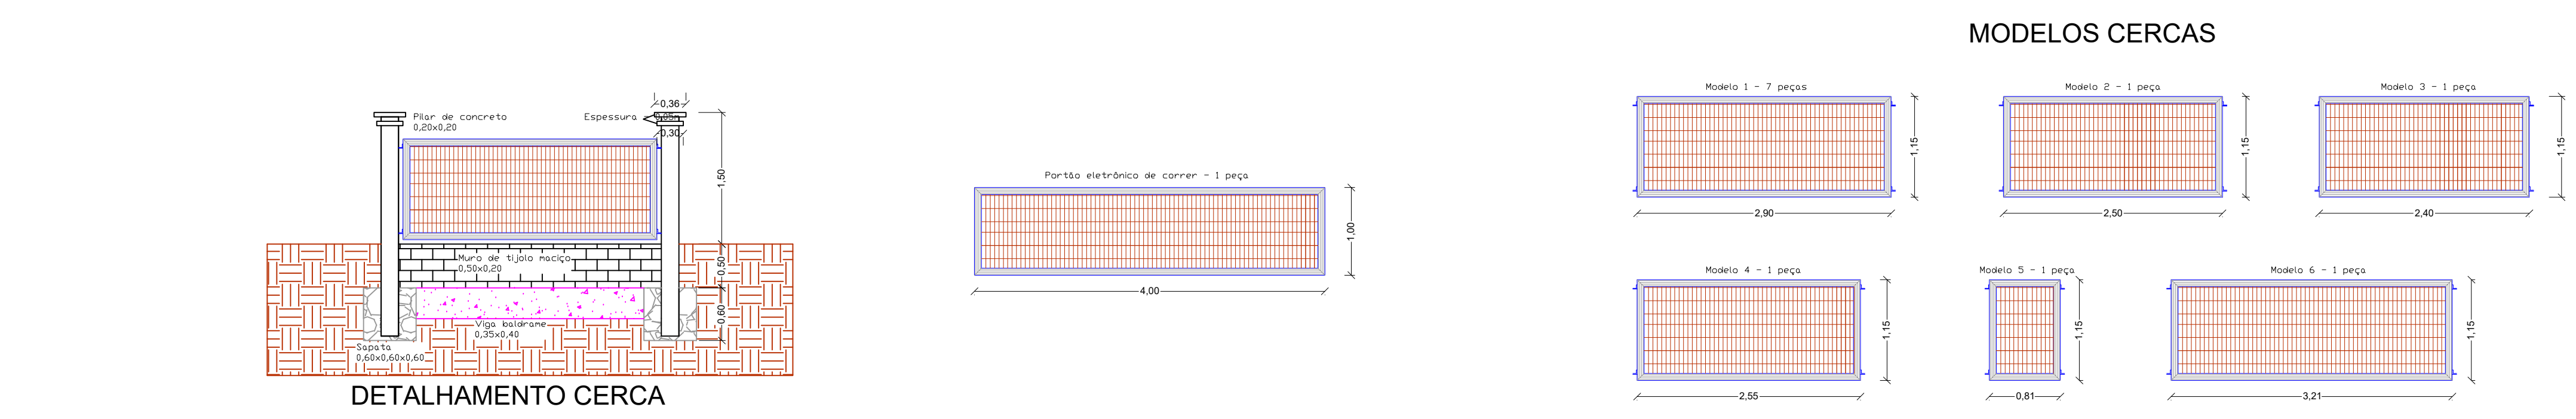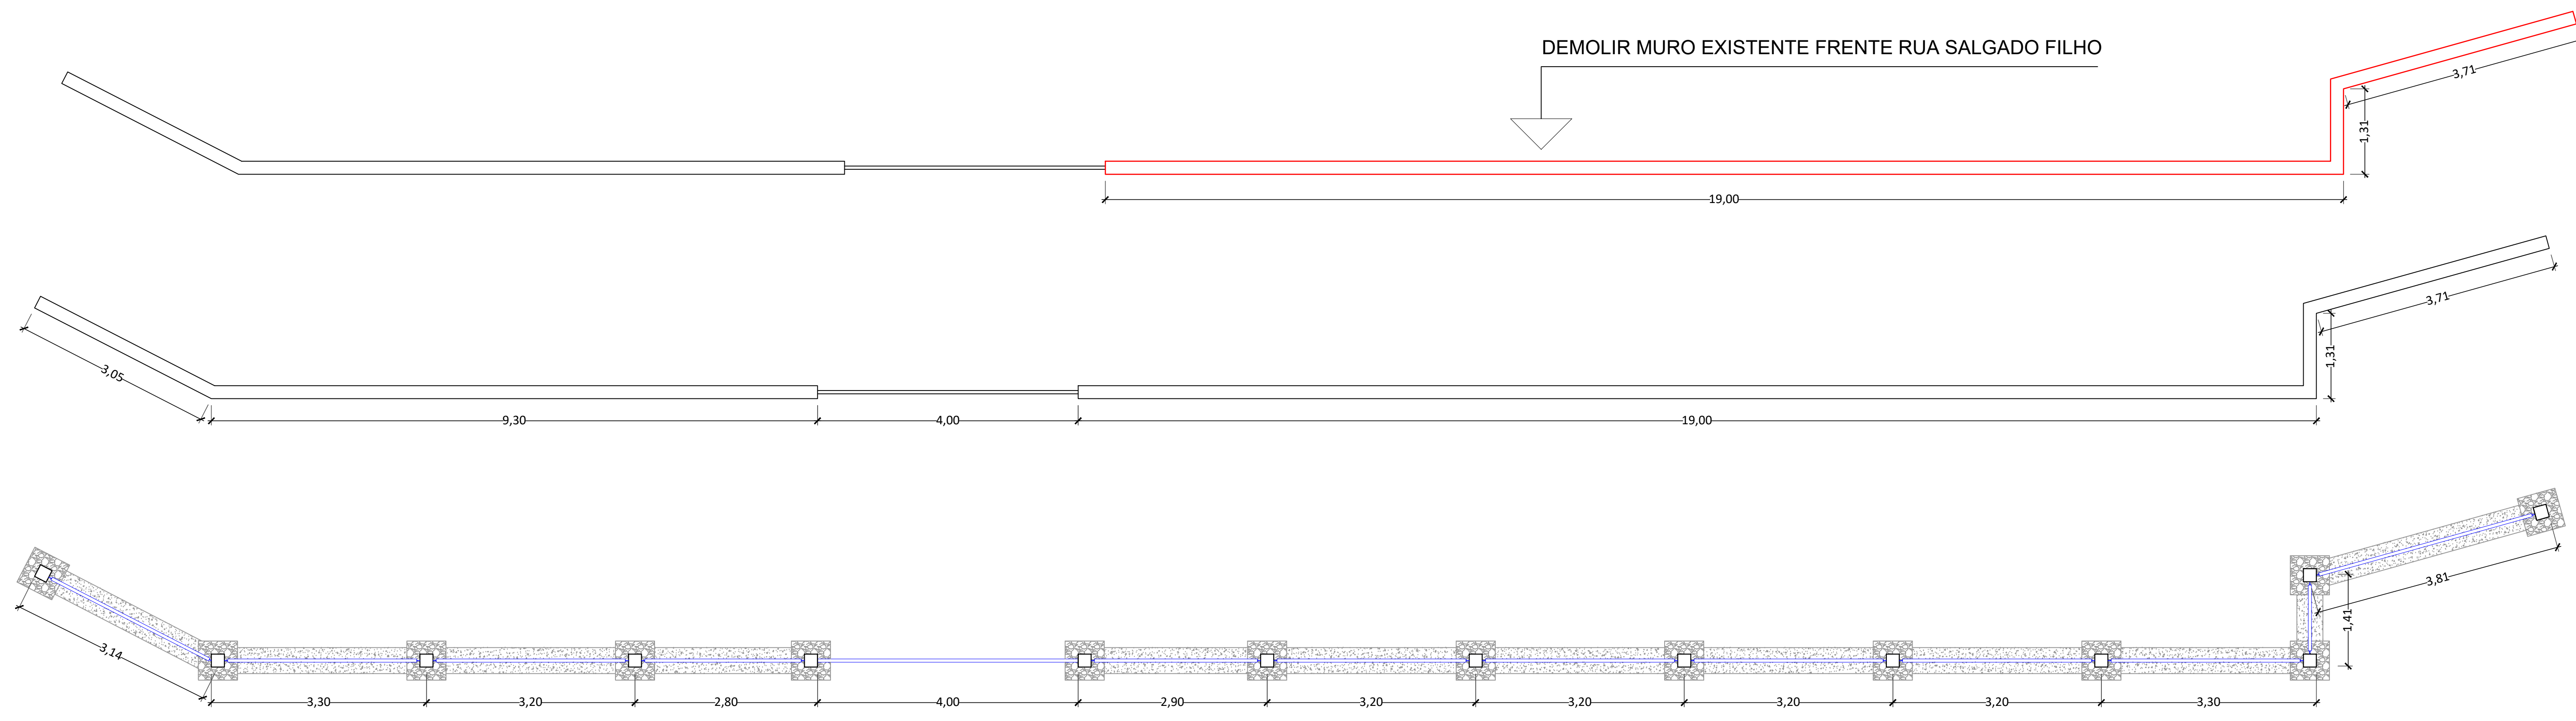

VISTAS 3D - SEM ESCALA



Obeto:	REFORMA DO PRÉDIO DA CÂMARA DE VEREADORES DE TRÊS PASSOS/RS	Data:	Maio / 2020
Assunto:	PL, COBERTURA, CORTES, MURO e VISTAS 3D	Escala:	1:50
Endereço:	Rua Salgado Filho, 79, Centro - Três Passos/RS Lote: 04 / Quadra: 04	Área:	341,74m²
Proprietário:	Câmara Municipal de Vereadores de Três Passos/RS CNPJ: 07.257.873/0001-23	Resp. Técnico:	Engº Civil Jean L. Huber CREA/RS: 233.886-D